



Voorlopig ontwerp verkeer en parkeren Johan Wagenaarlaan en César Francklaan

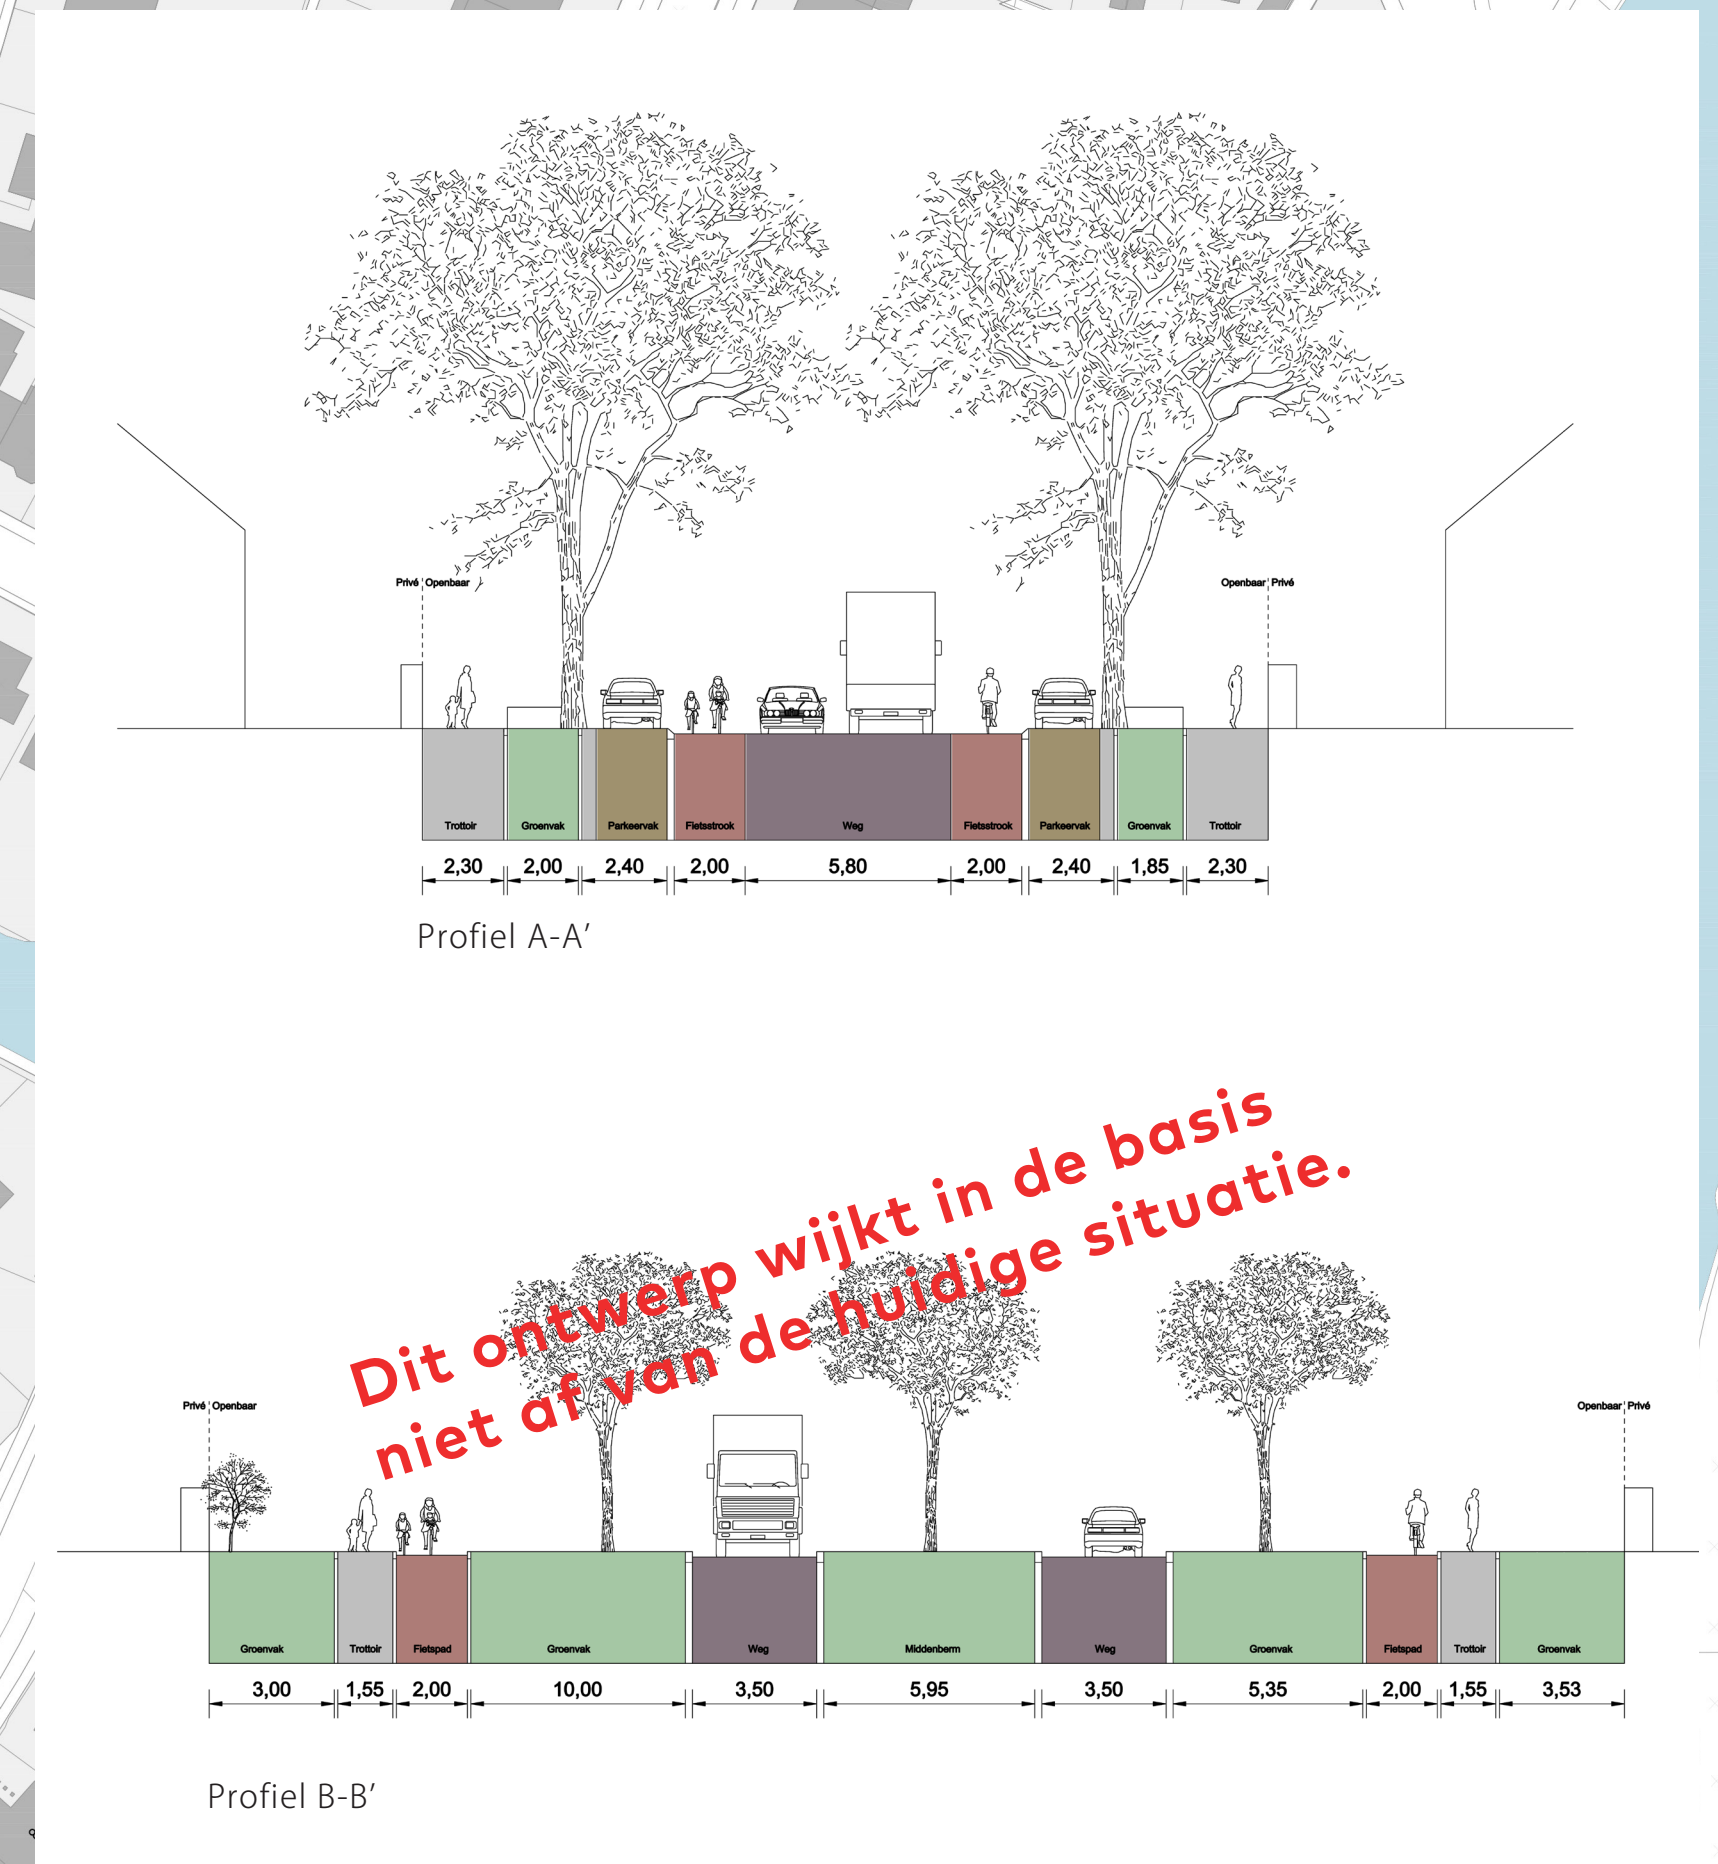

*Dit ontwerp wijkt in de basis
niet af van de huidige situatie.*

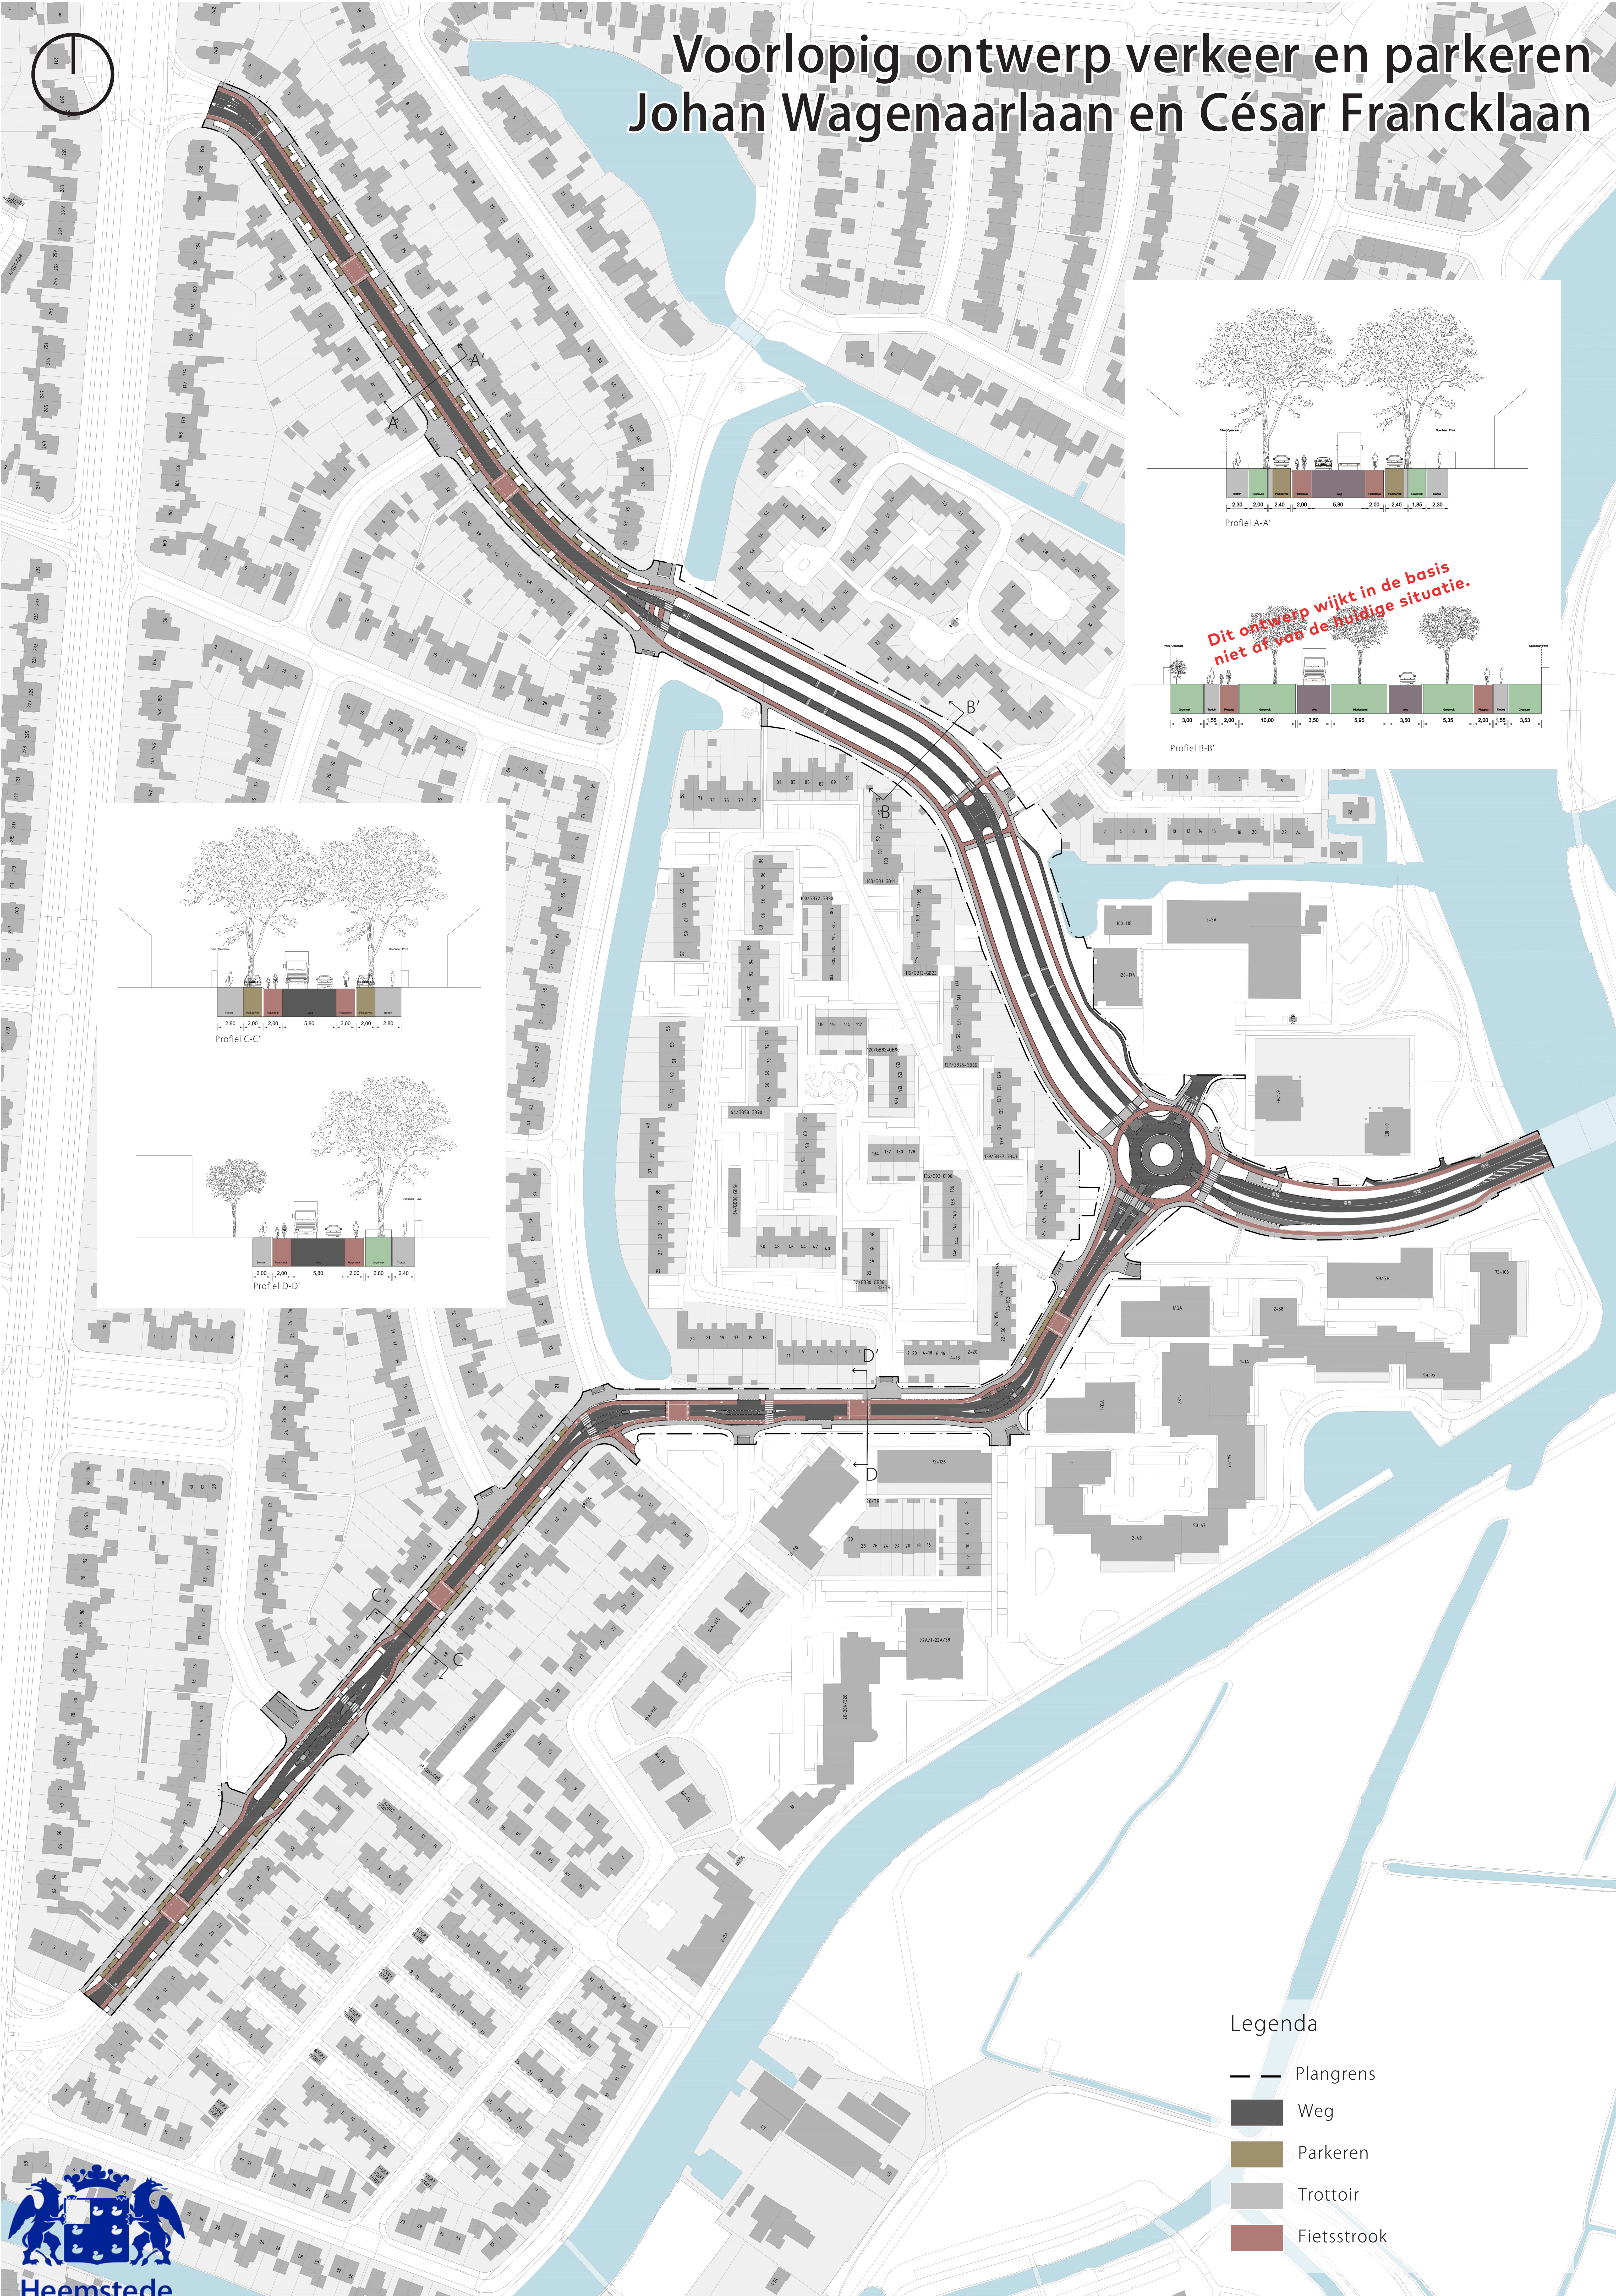

Legenda

- Plangrens
- Weg
- Parkeren
- Trottoir
- Fietsstrook