


Voorlopig ontwerp herinrichting openbare ruimte Johan Wagenaarlaan en César Francklaan





Legenda

- Plangrens
- Weg
- Parkeren
- Trottoir
- Fietsstrook
- Kruidig gras
- Vaste planten of heesters
- Boomspegel
- Bestaande bossage
- Bestaande bomen
- Nieuwe bomen

Voorlopig ontwerp verkeer en parkeren Johan Wagenaarlaan en César Francklaan

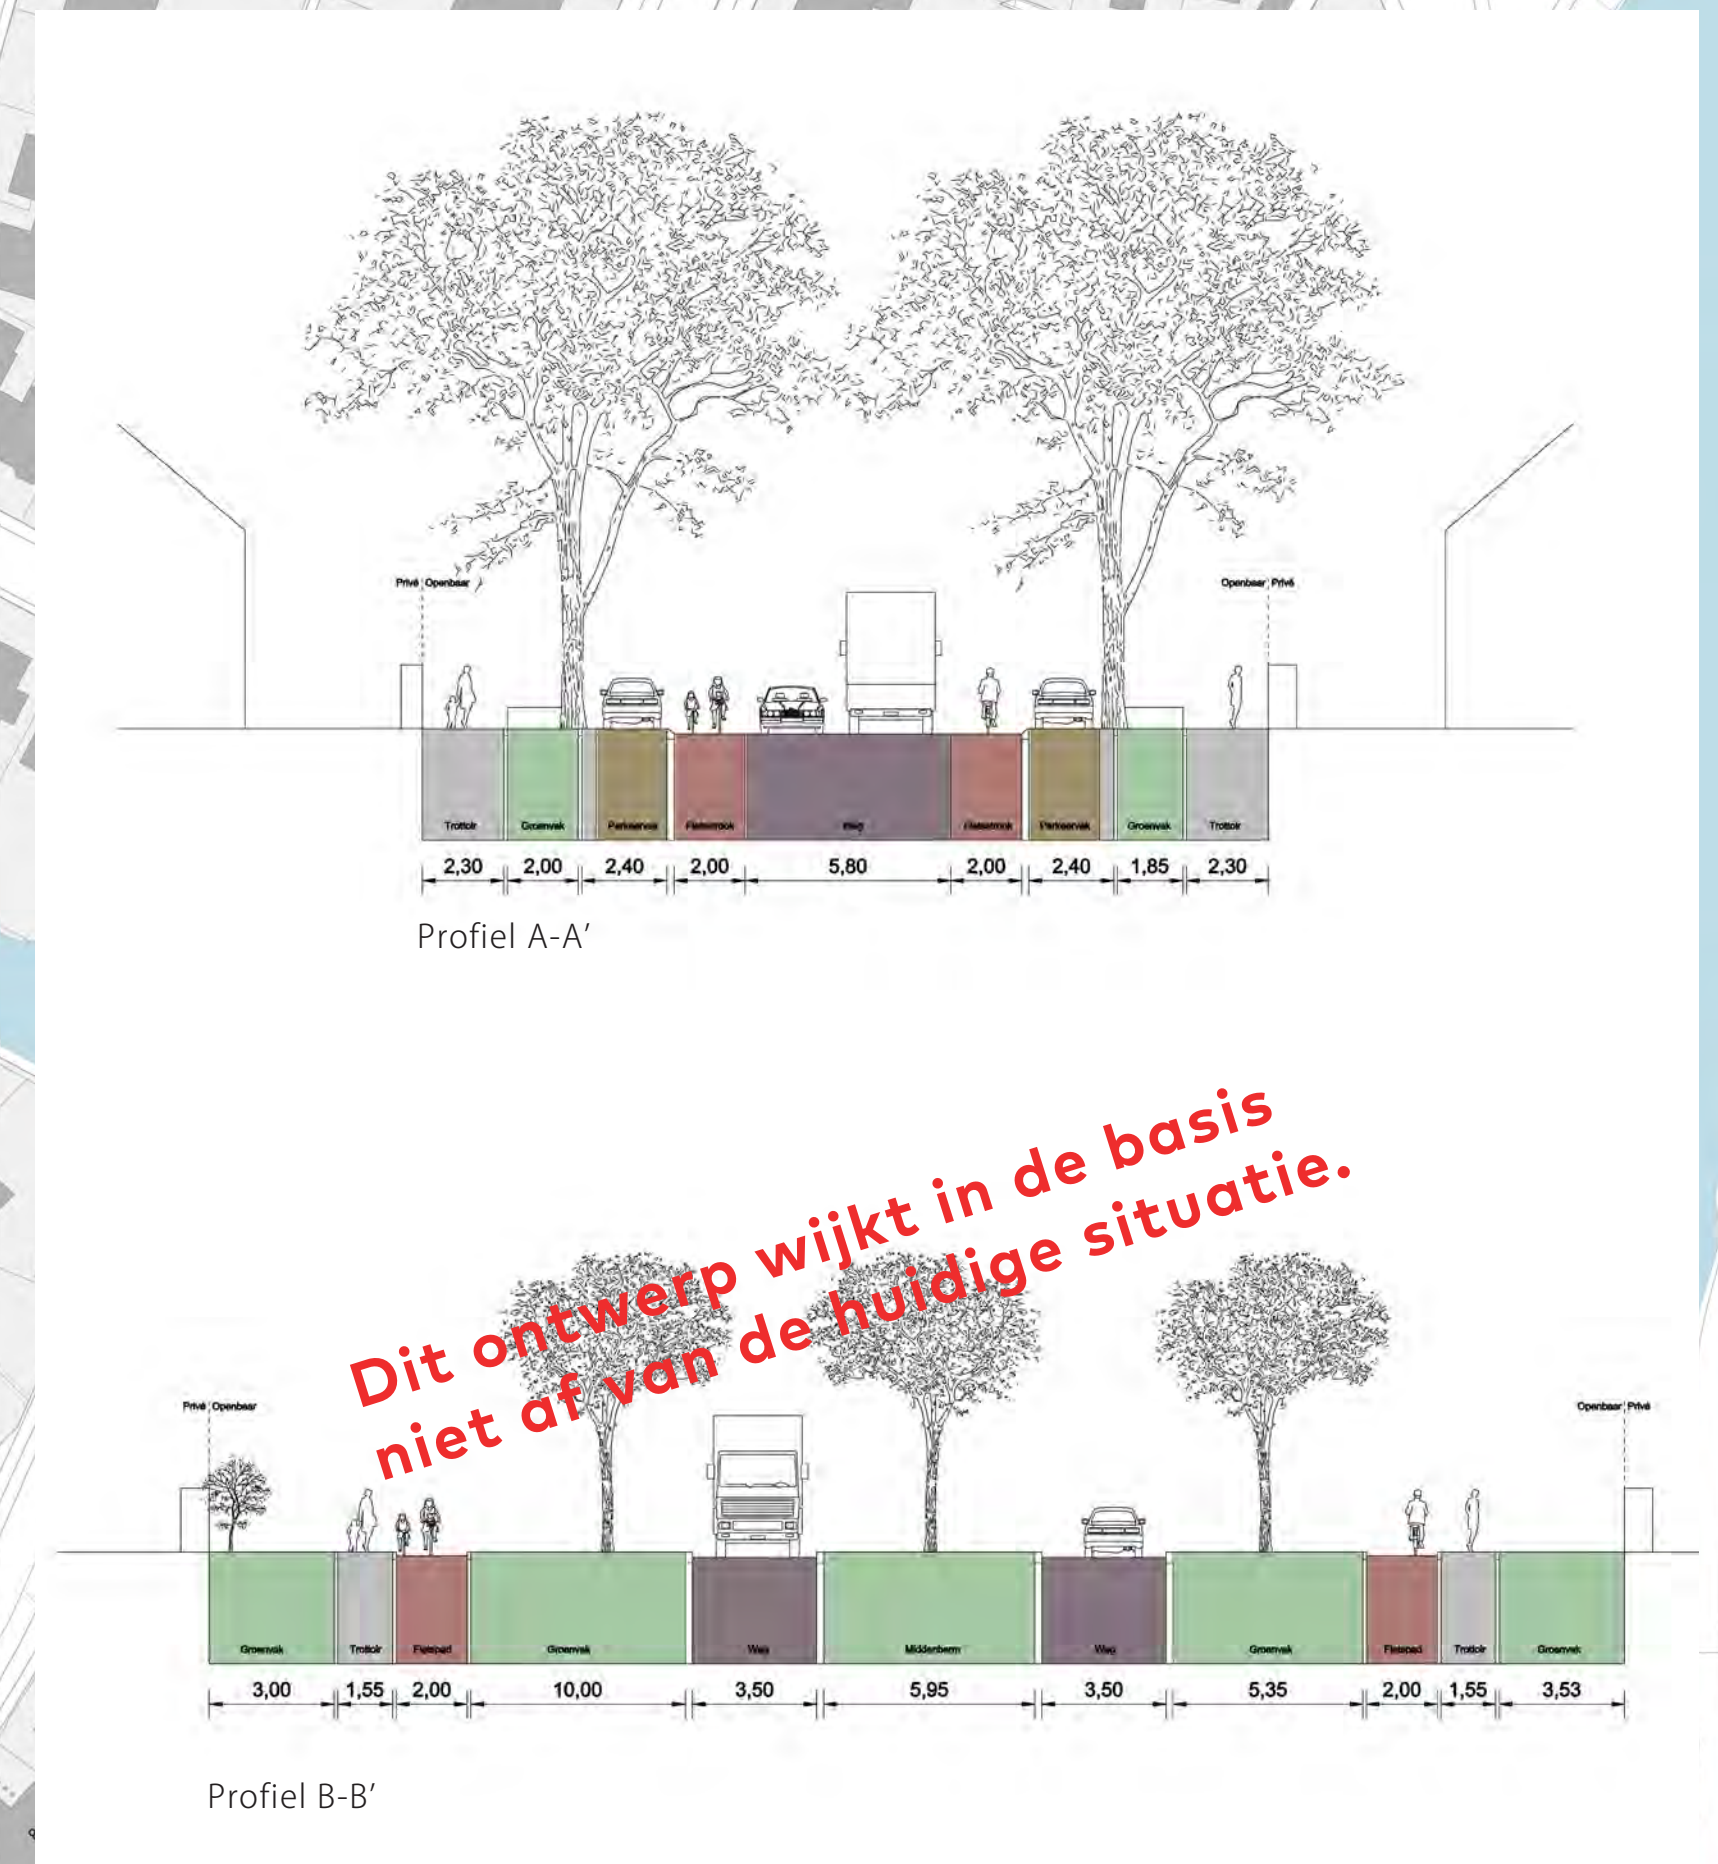


*Dit ontwerp wijkt in de basis
niet af van de huidige situatie.*

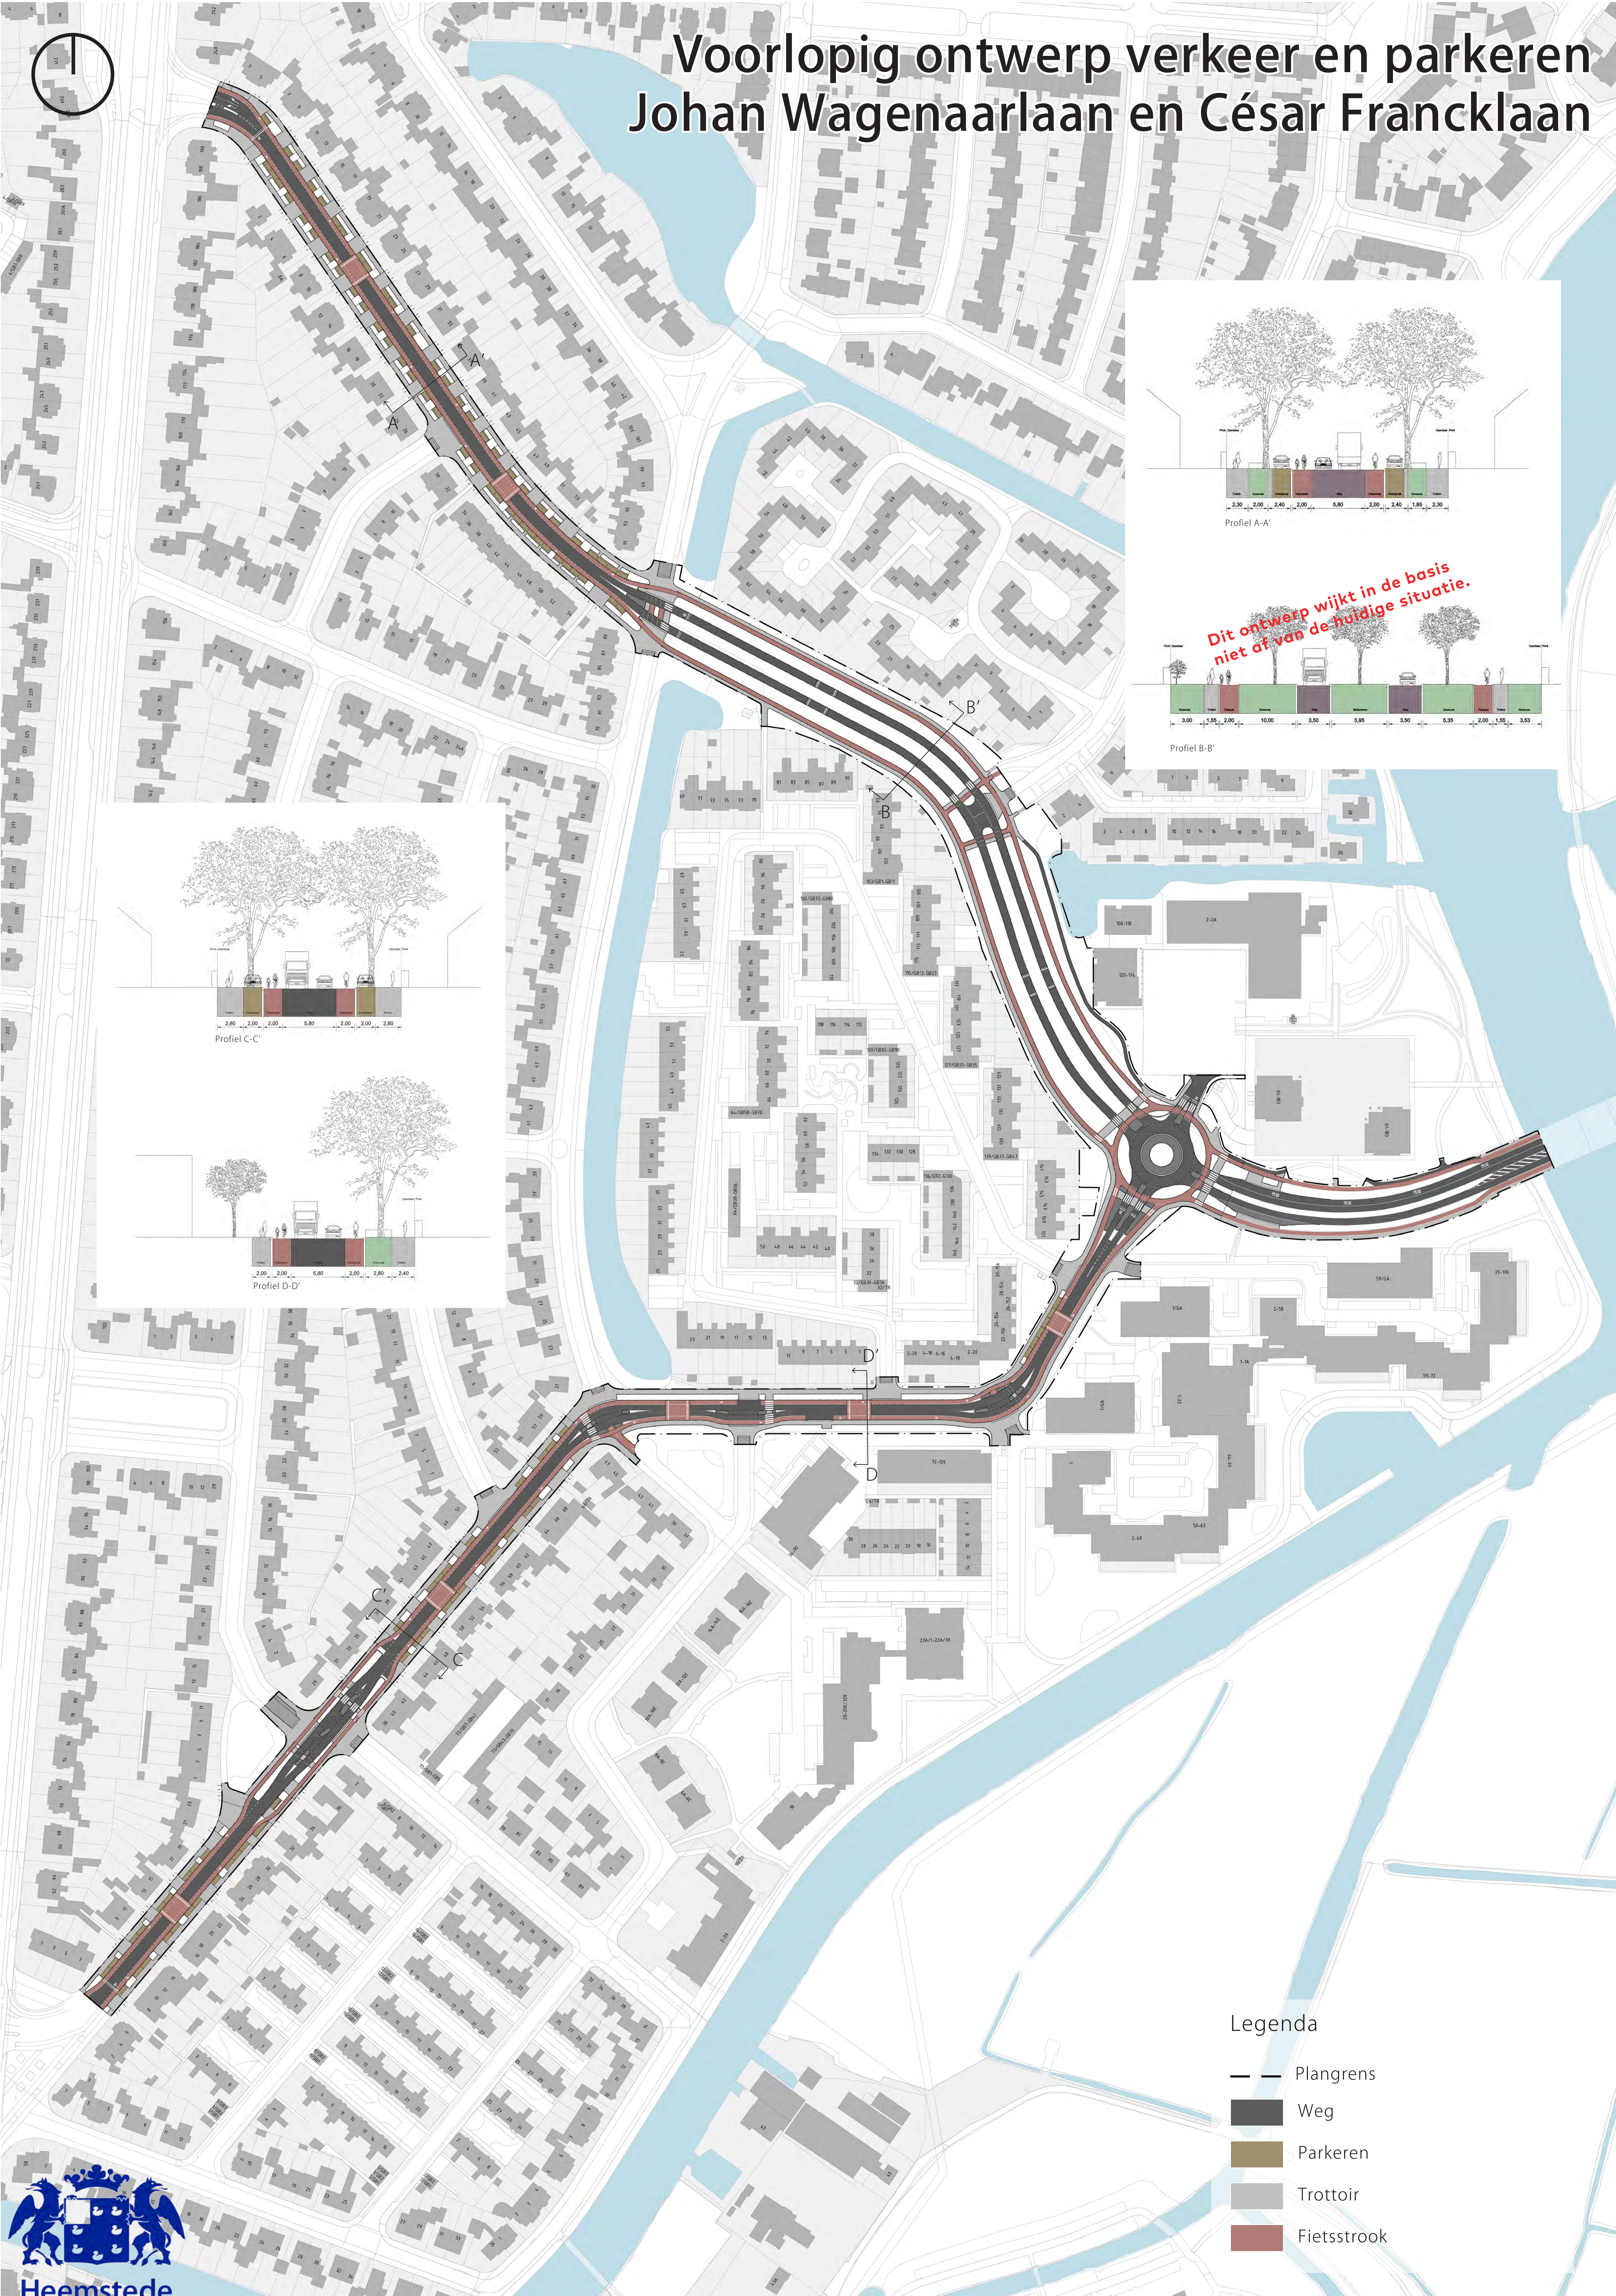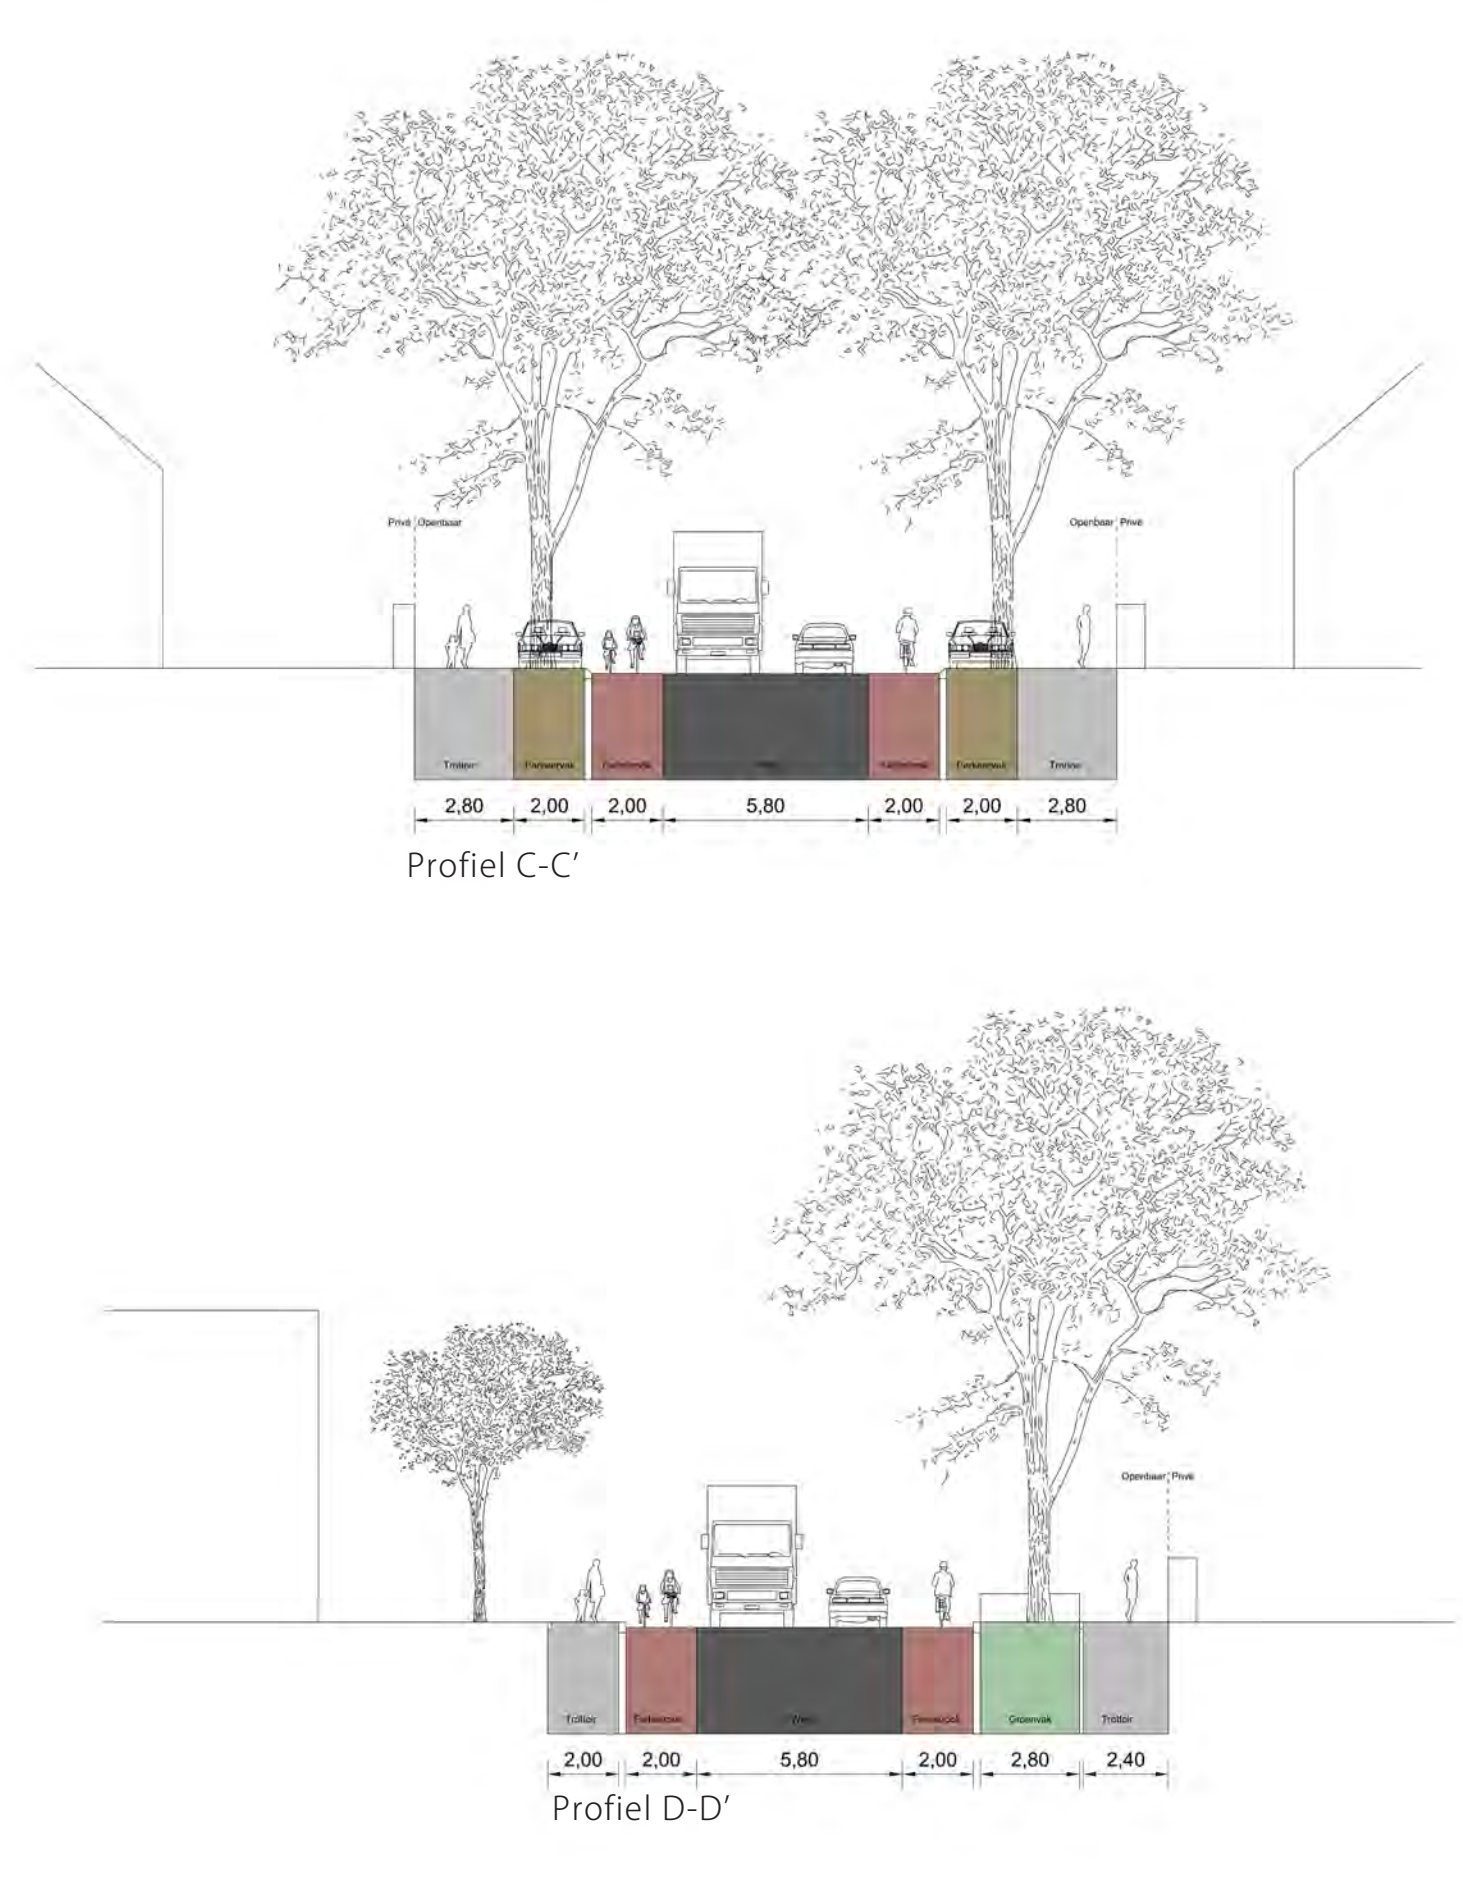

Legenda


- Plangrens
- Weg
- Parkeren
- Trottoir
- Fietsstrook

Voorlopig ontwerp bomen Johan Wagenaarlaan en César Francklaan

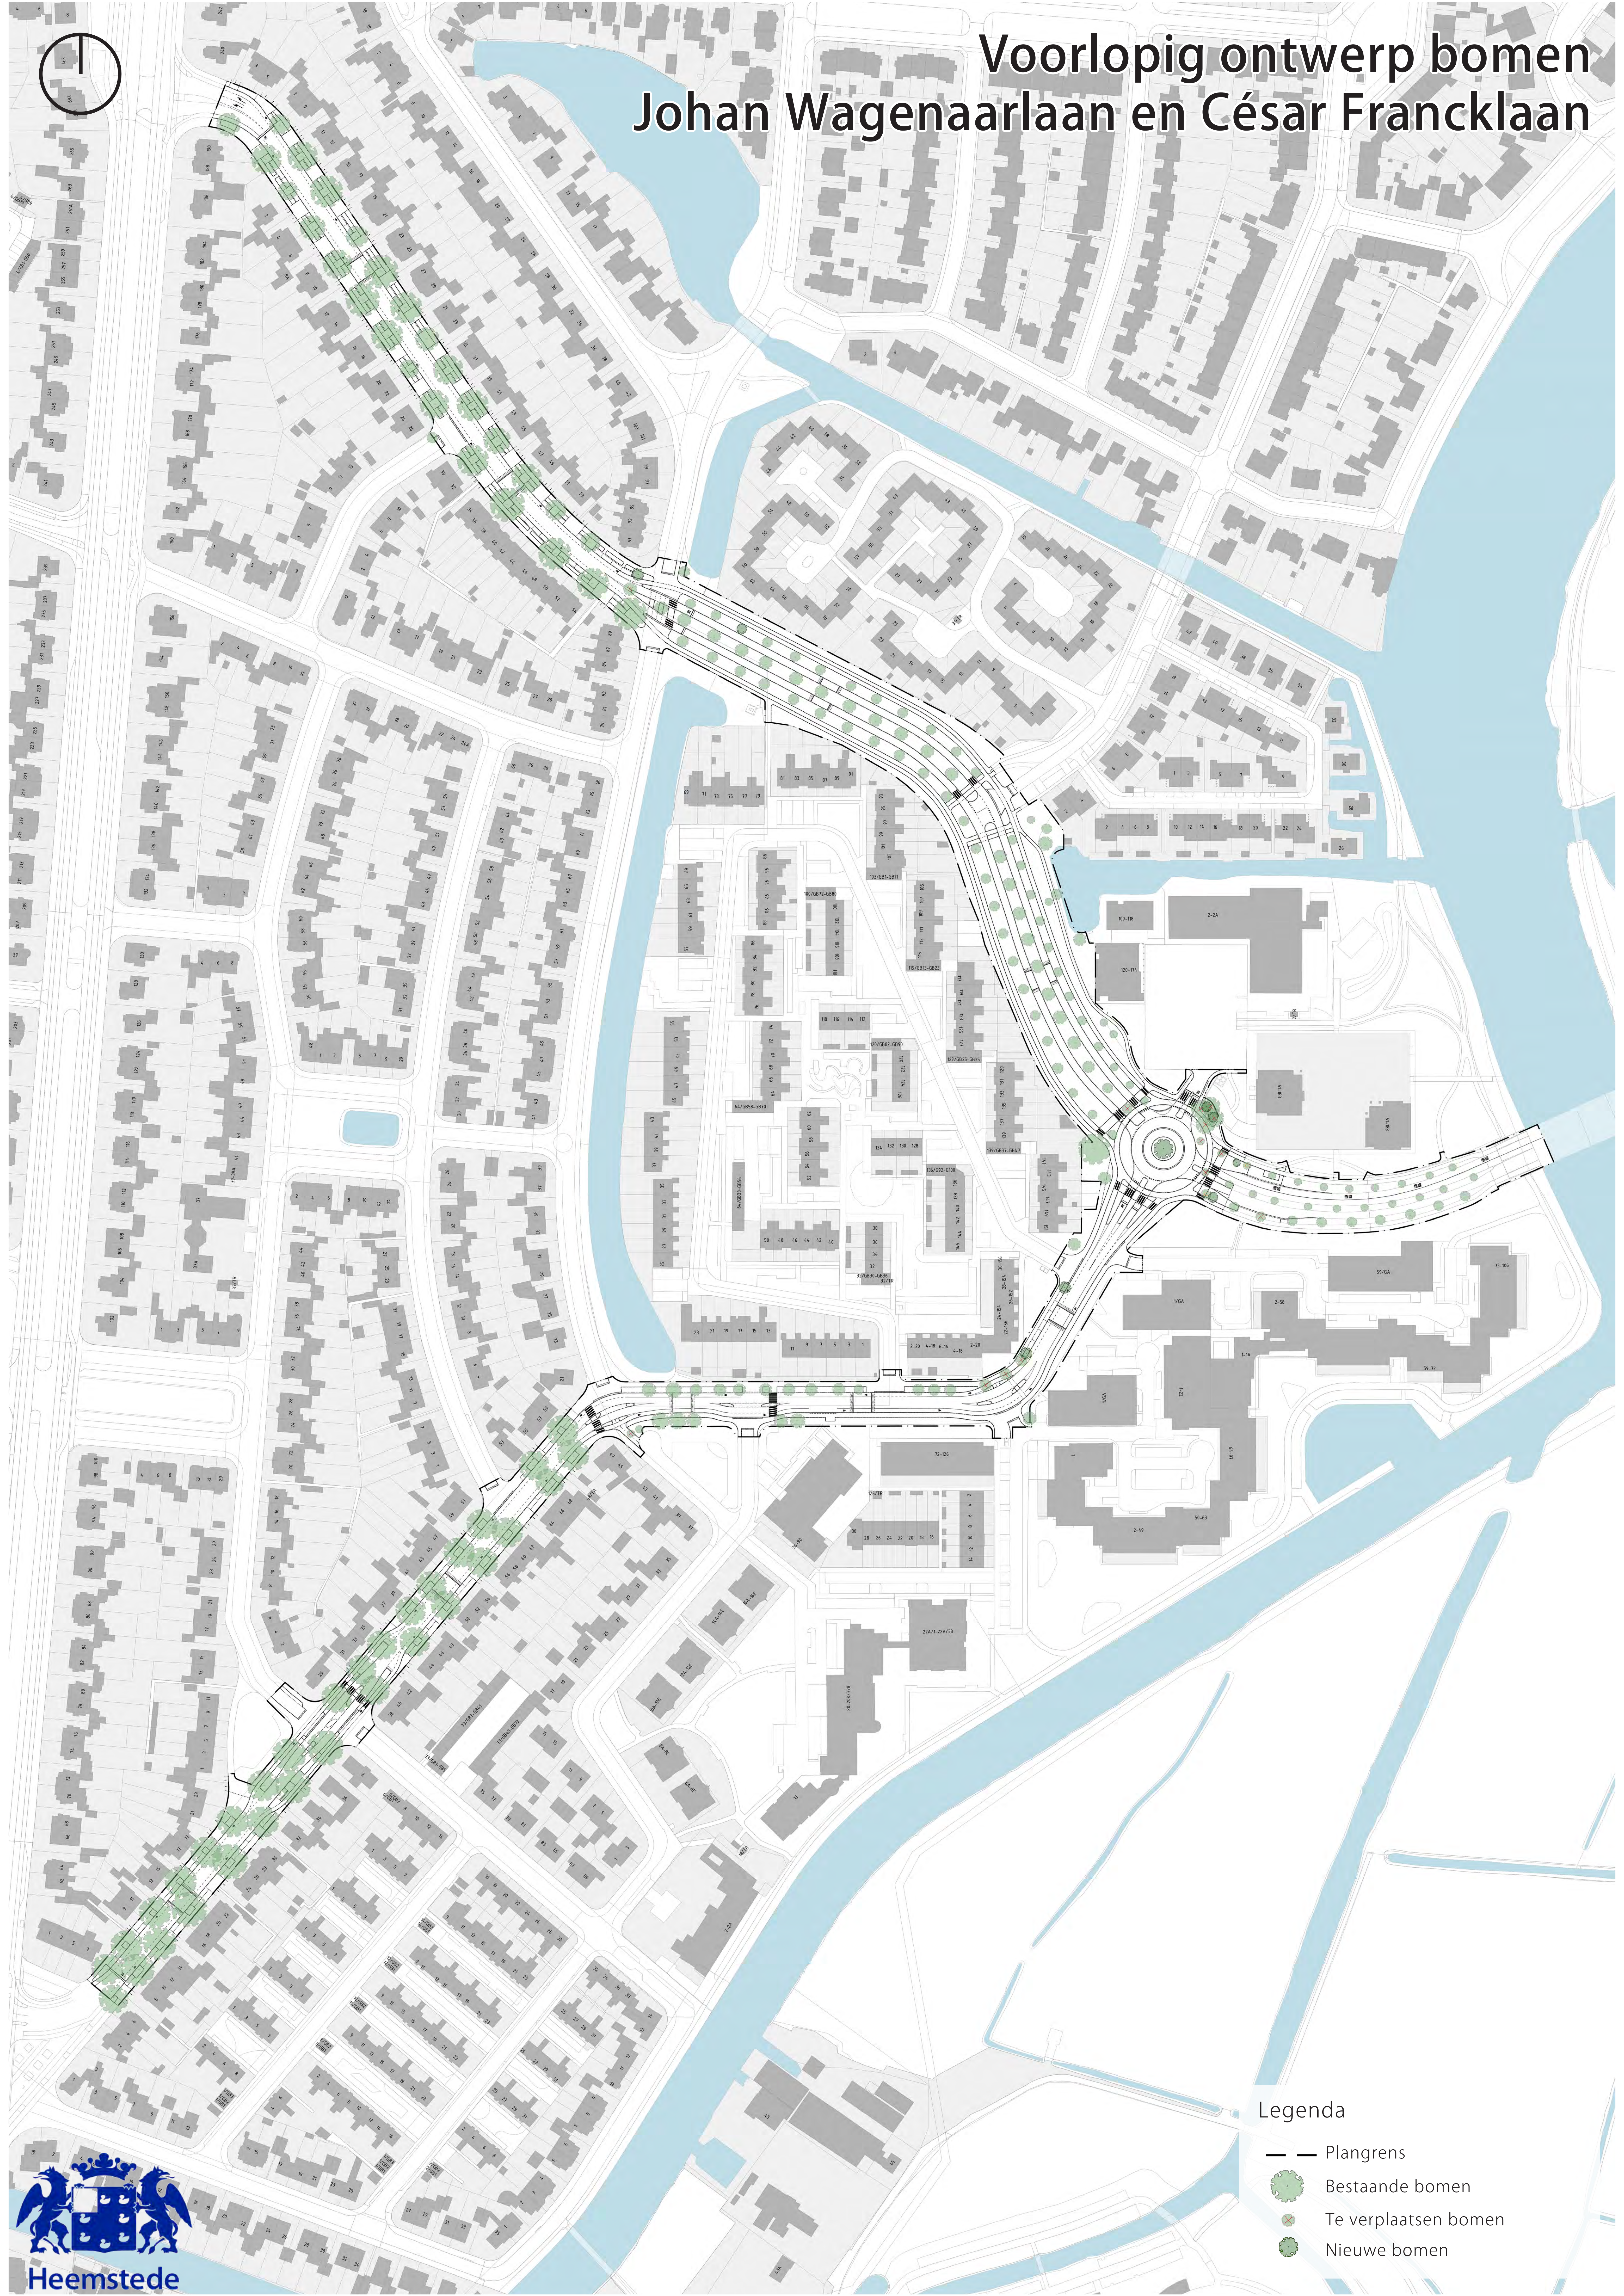


Legenda

- Plangrens
- Bestaande bomen
- Te verplaatsen bomen
- Nieuwe bomen

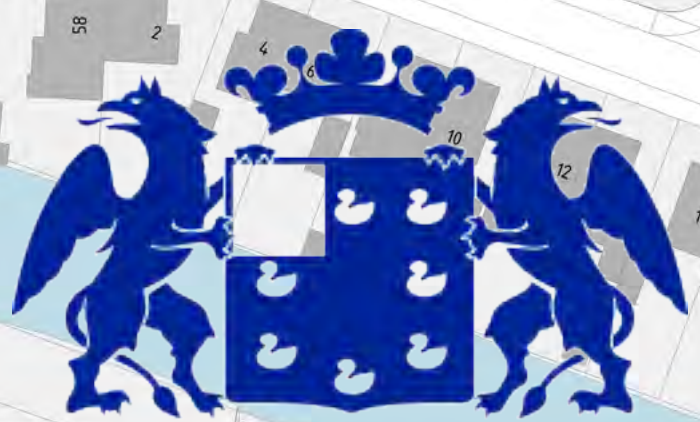

Voorlopig ontwerp César Francklaan West

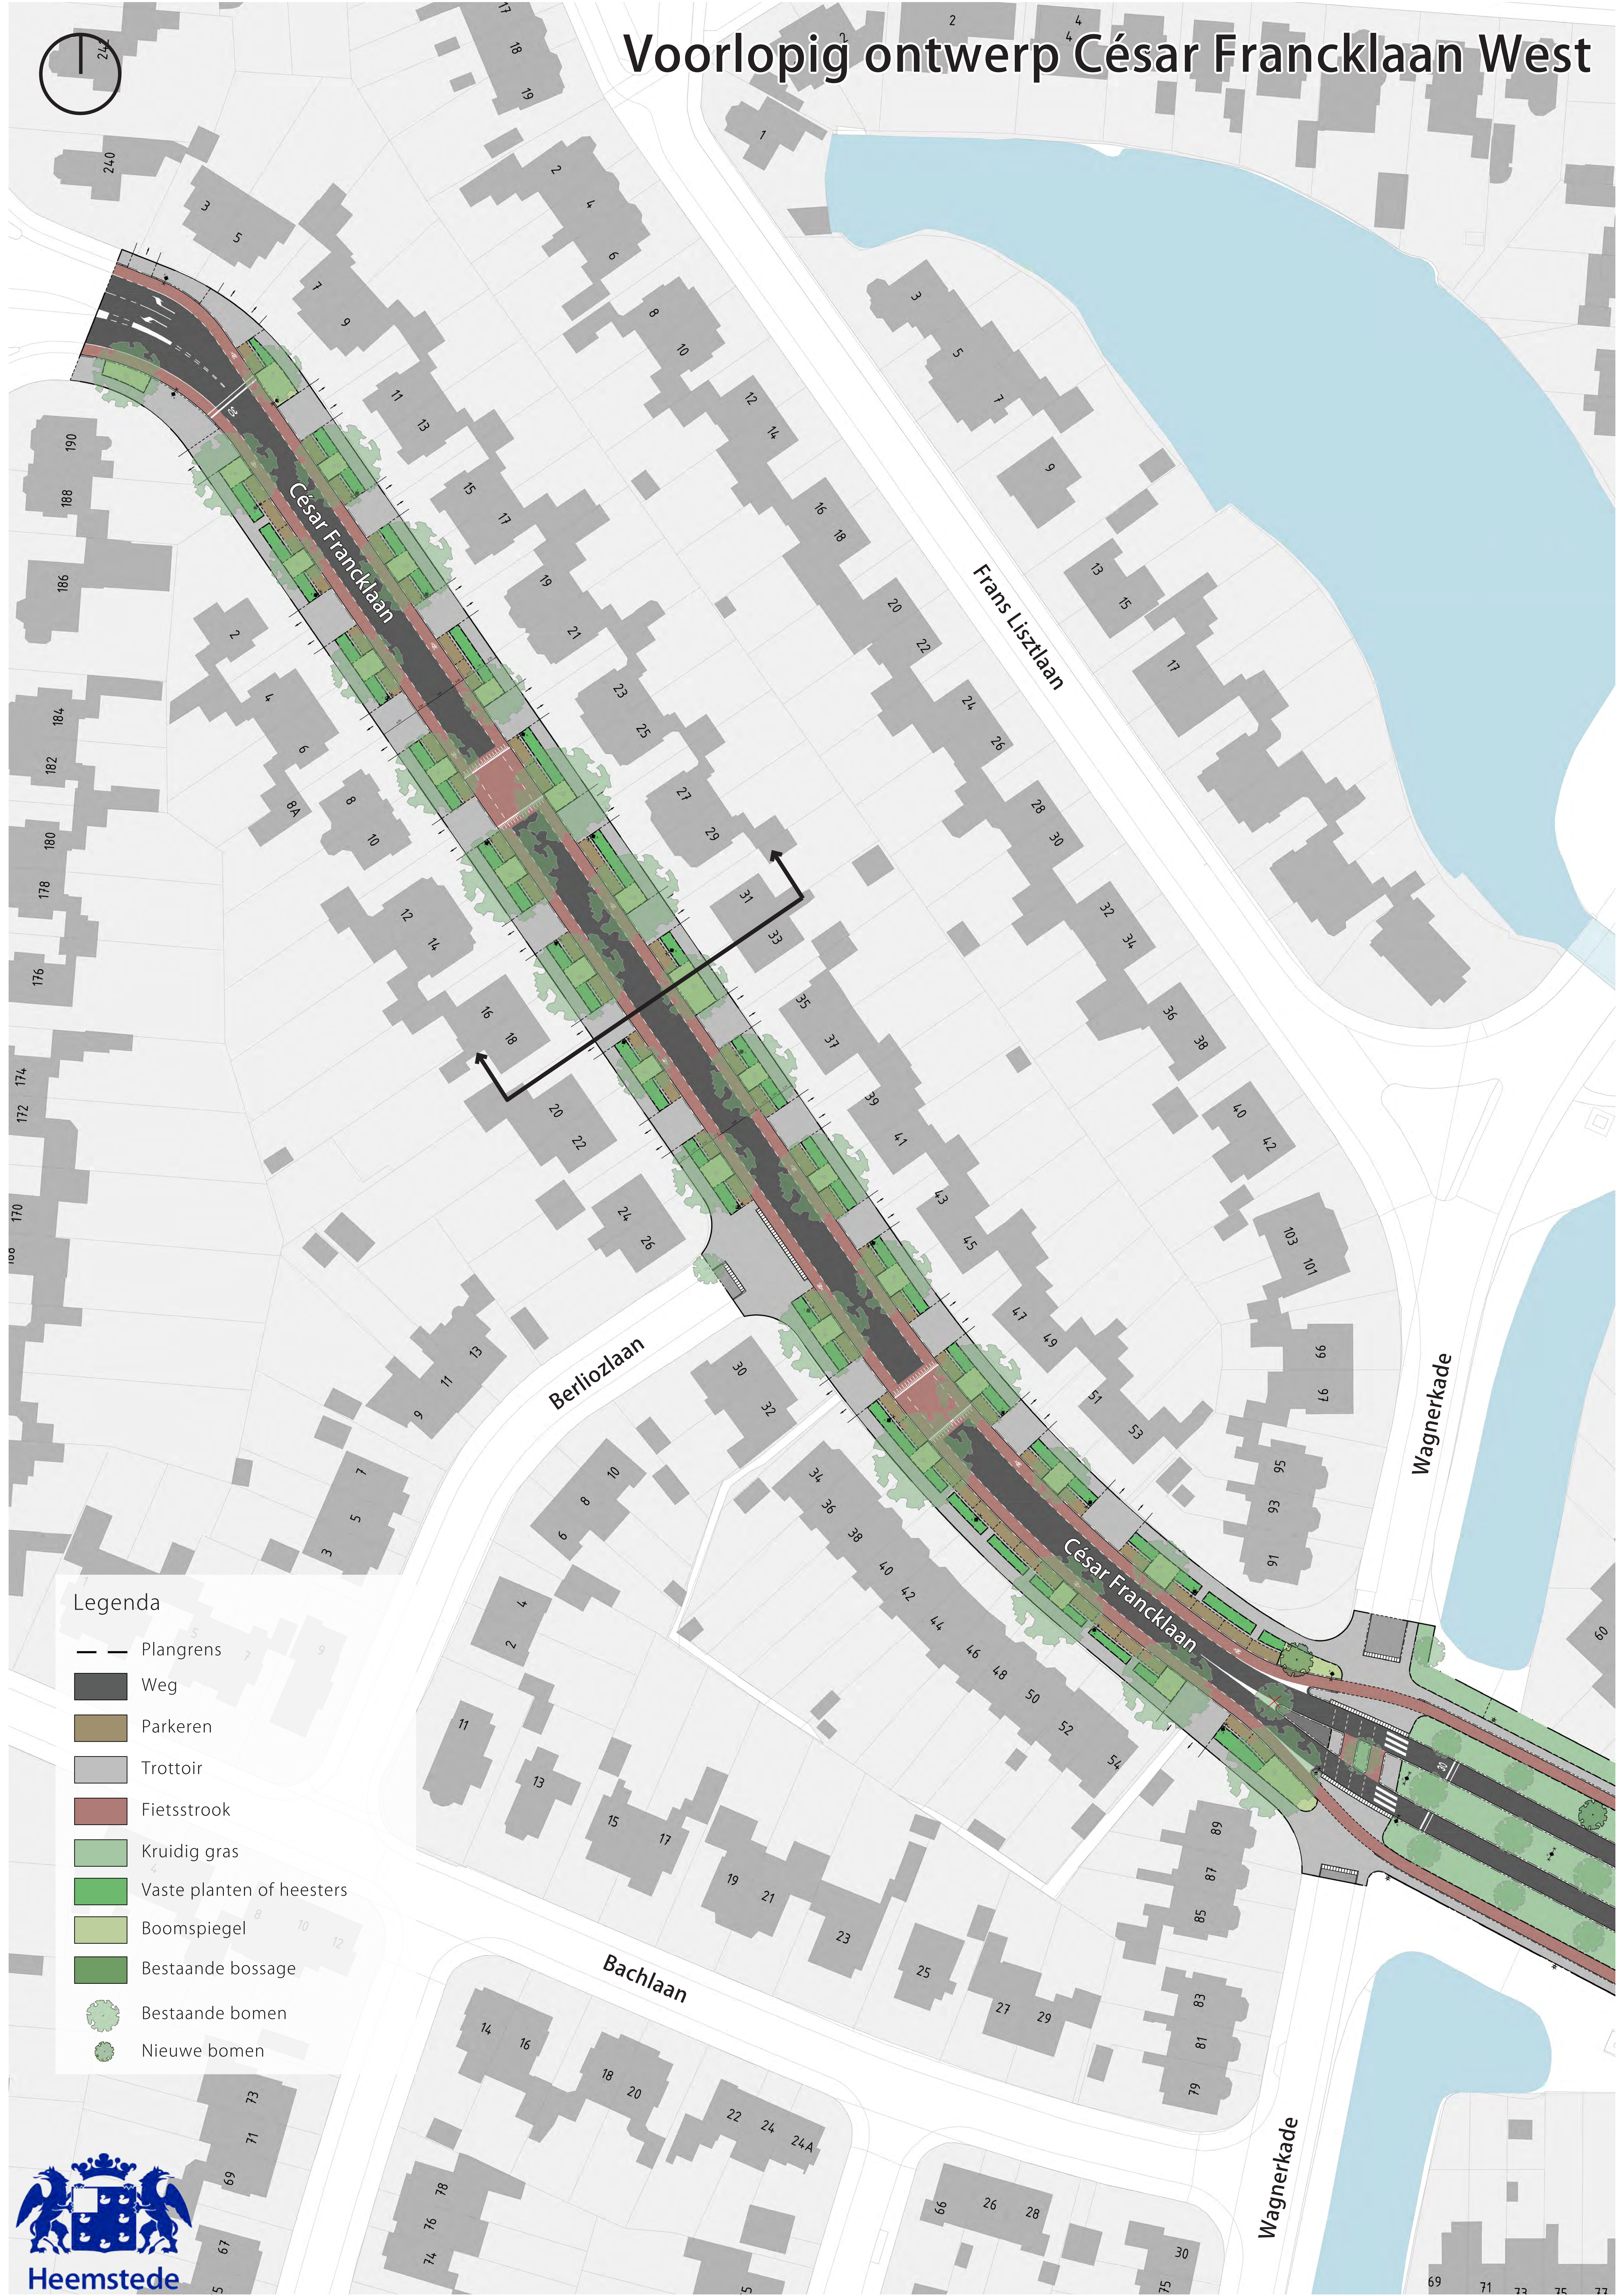


Legenda

- Plangrens
- Weg
- Parkeren
- Trottoir
- Fietsstrook
- Kruidig gras
- Vaste planten of heesters
- Boomspiegel
- Bestaande bossage
- Bestaande bomen
- Nieuwe bomen



Voorlopig ontwerp César Francklaan West

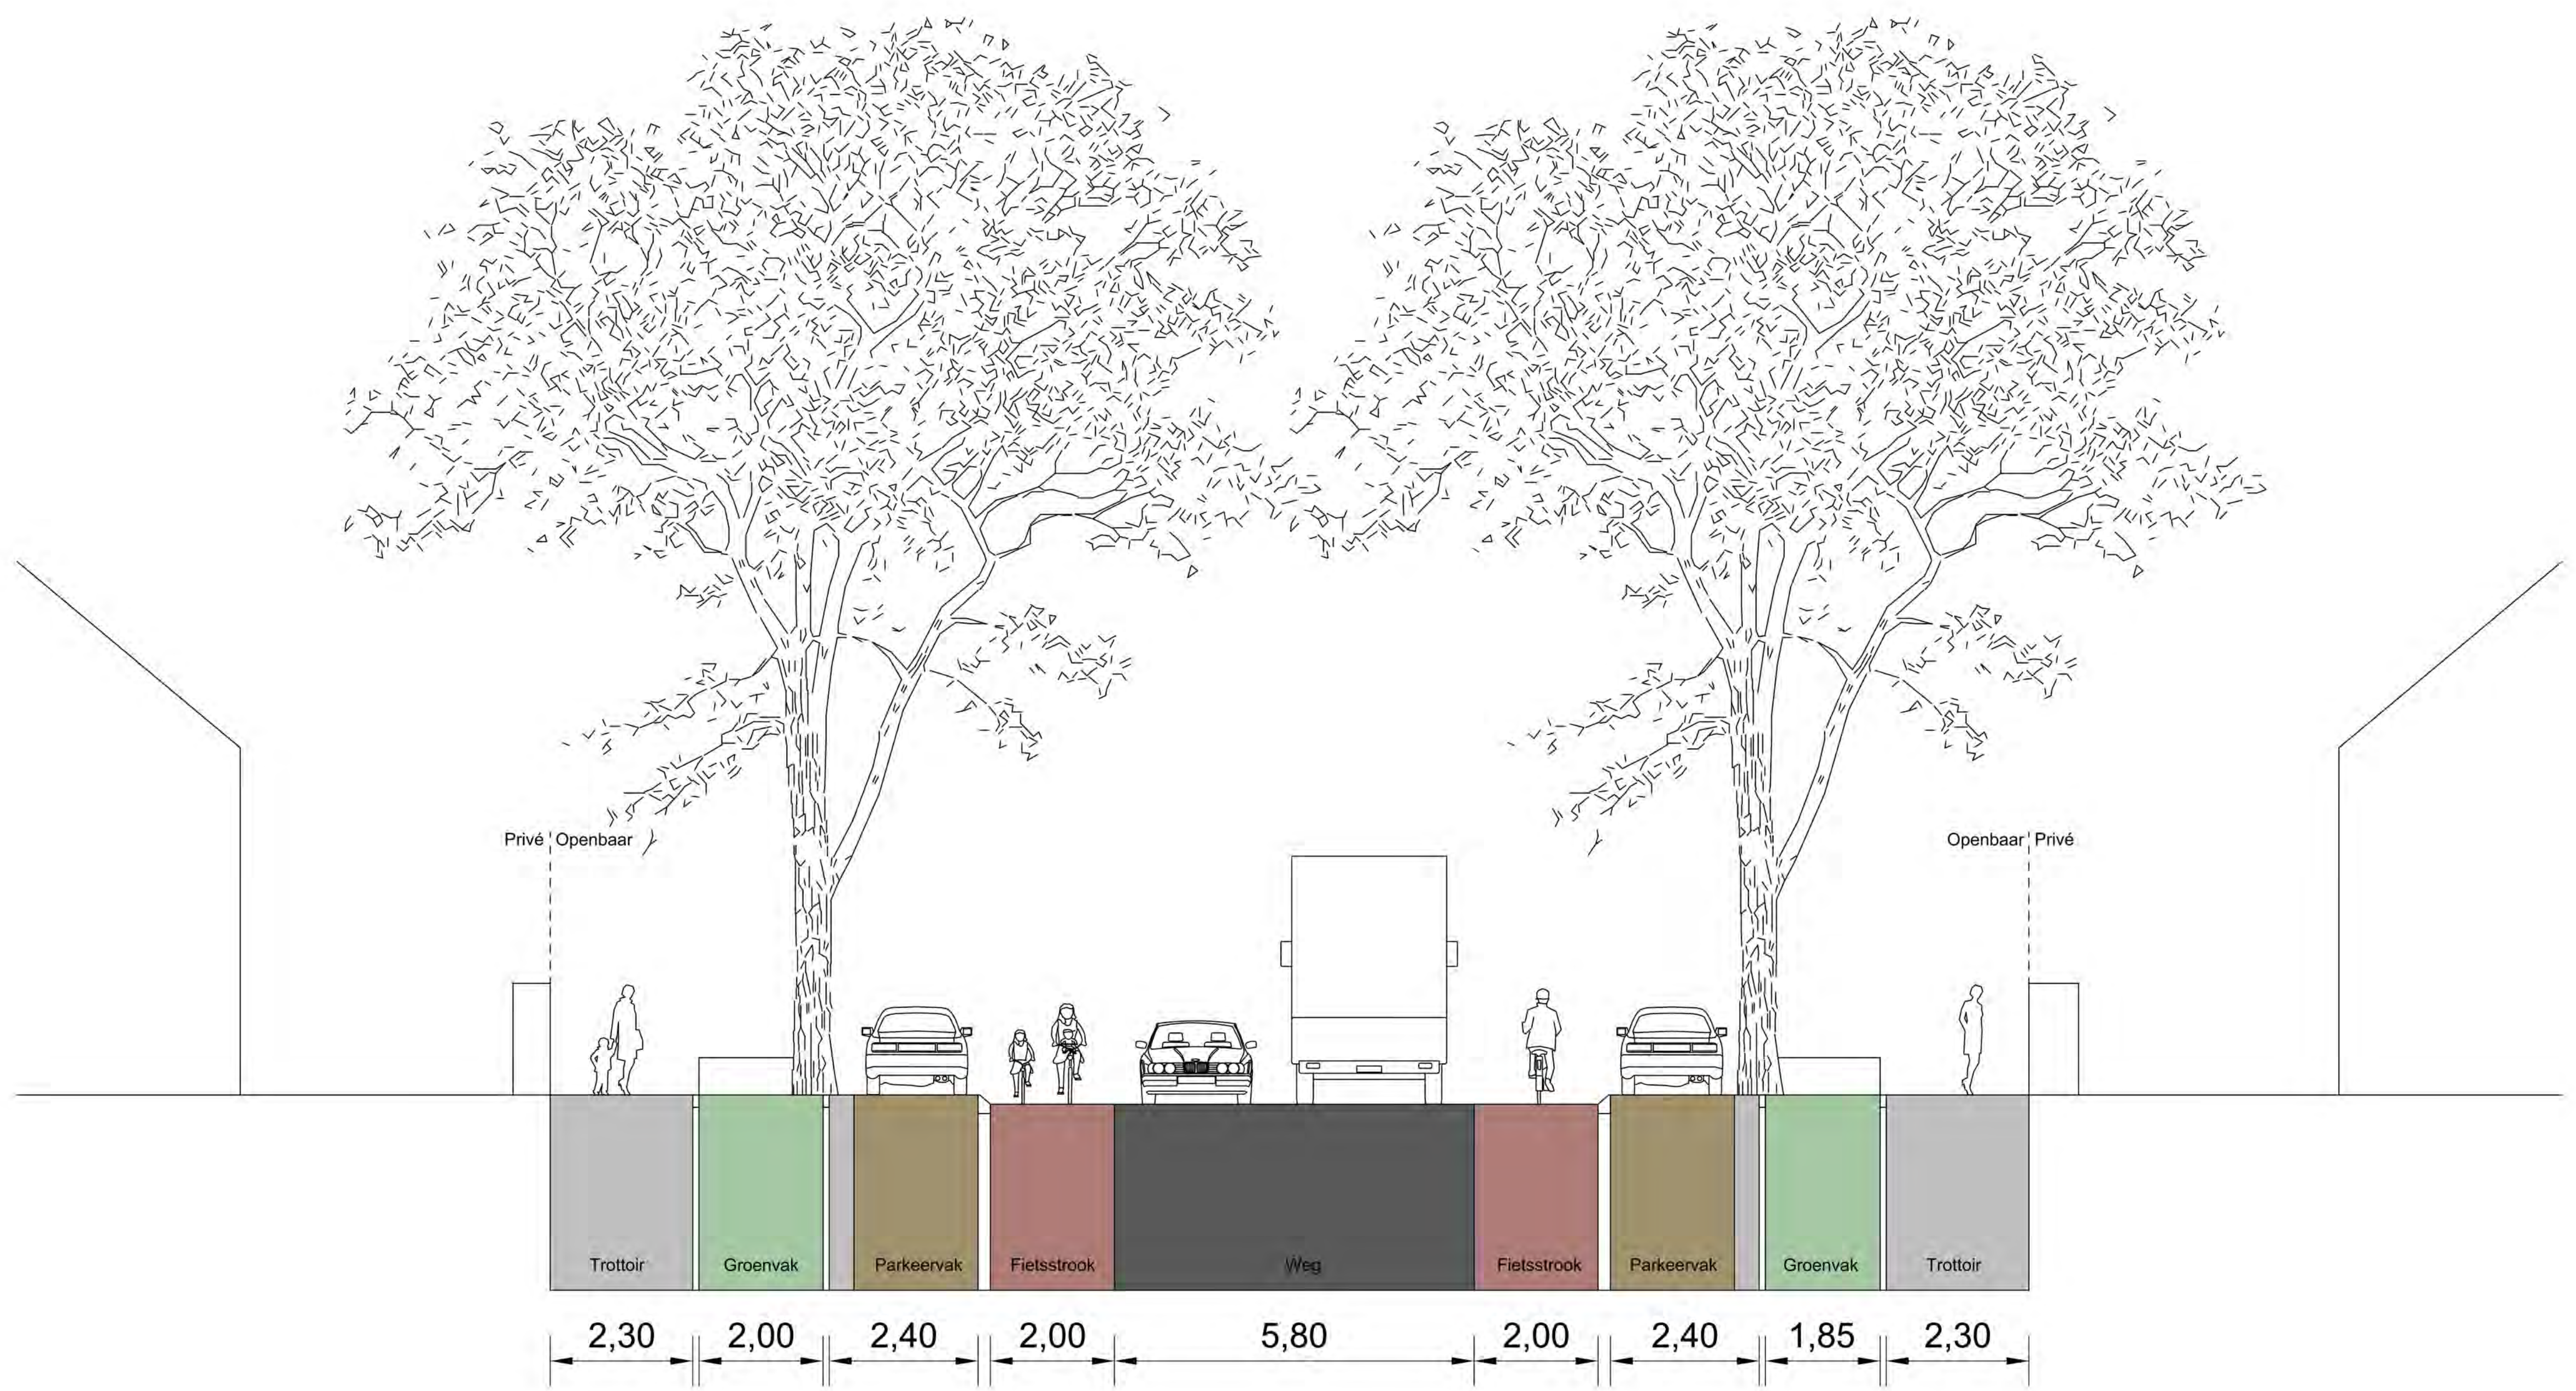


bestaande situatie



impressie voorlopig ontwerp



Voorlopig ontwerp César Francklaan Oost

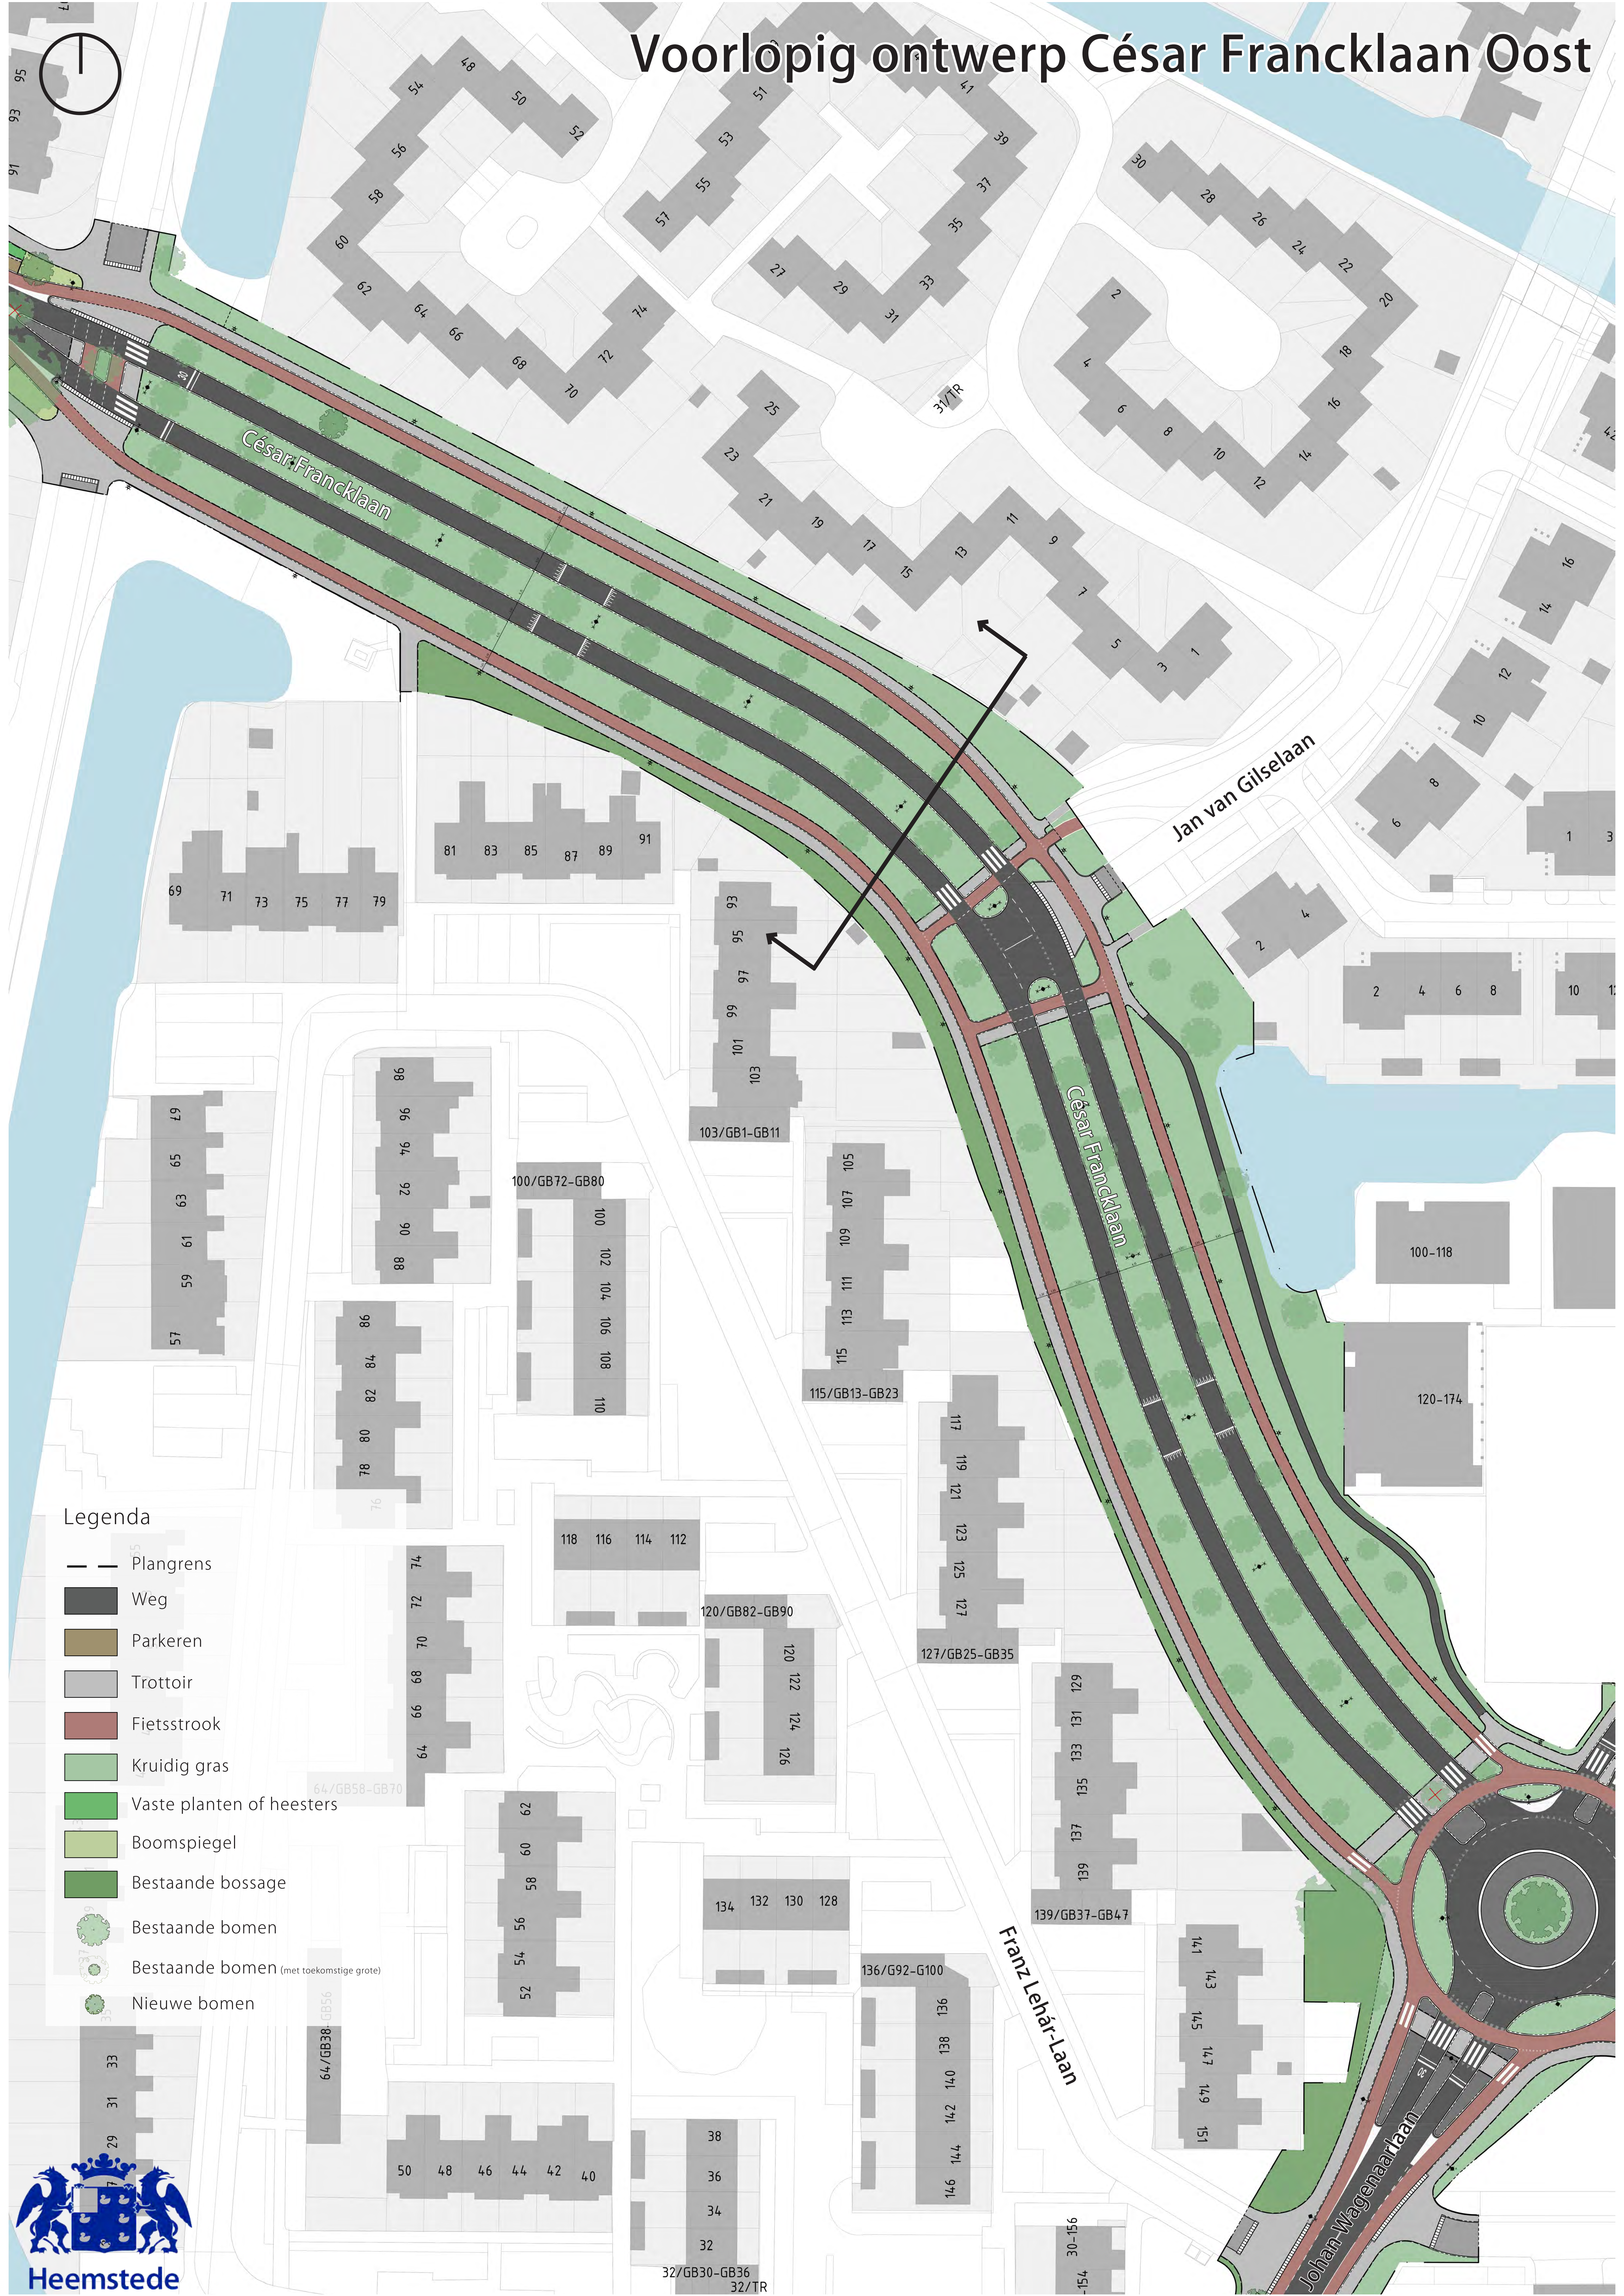


Legenda

- Plangrens
- Weg
- Parkeren
- Trottoir
- Fietsstrook
- Kruidig gras
- Vaste planten of heesters
- Boomspiegel
- Bestaande bossage
- Bestaande bomen
- Bestaande bomen (met toekomstige grote)
- Nieuwe bomen



Voorlopig ontwerp César Francklaan Oost

*Dit ontwerp wijkt in de basis
niet af van de huidige situatie.*

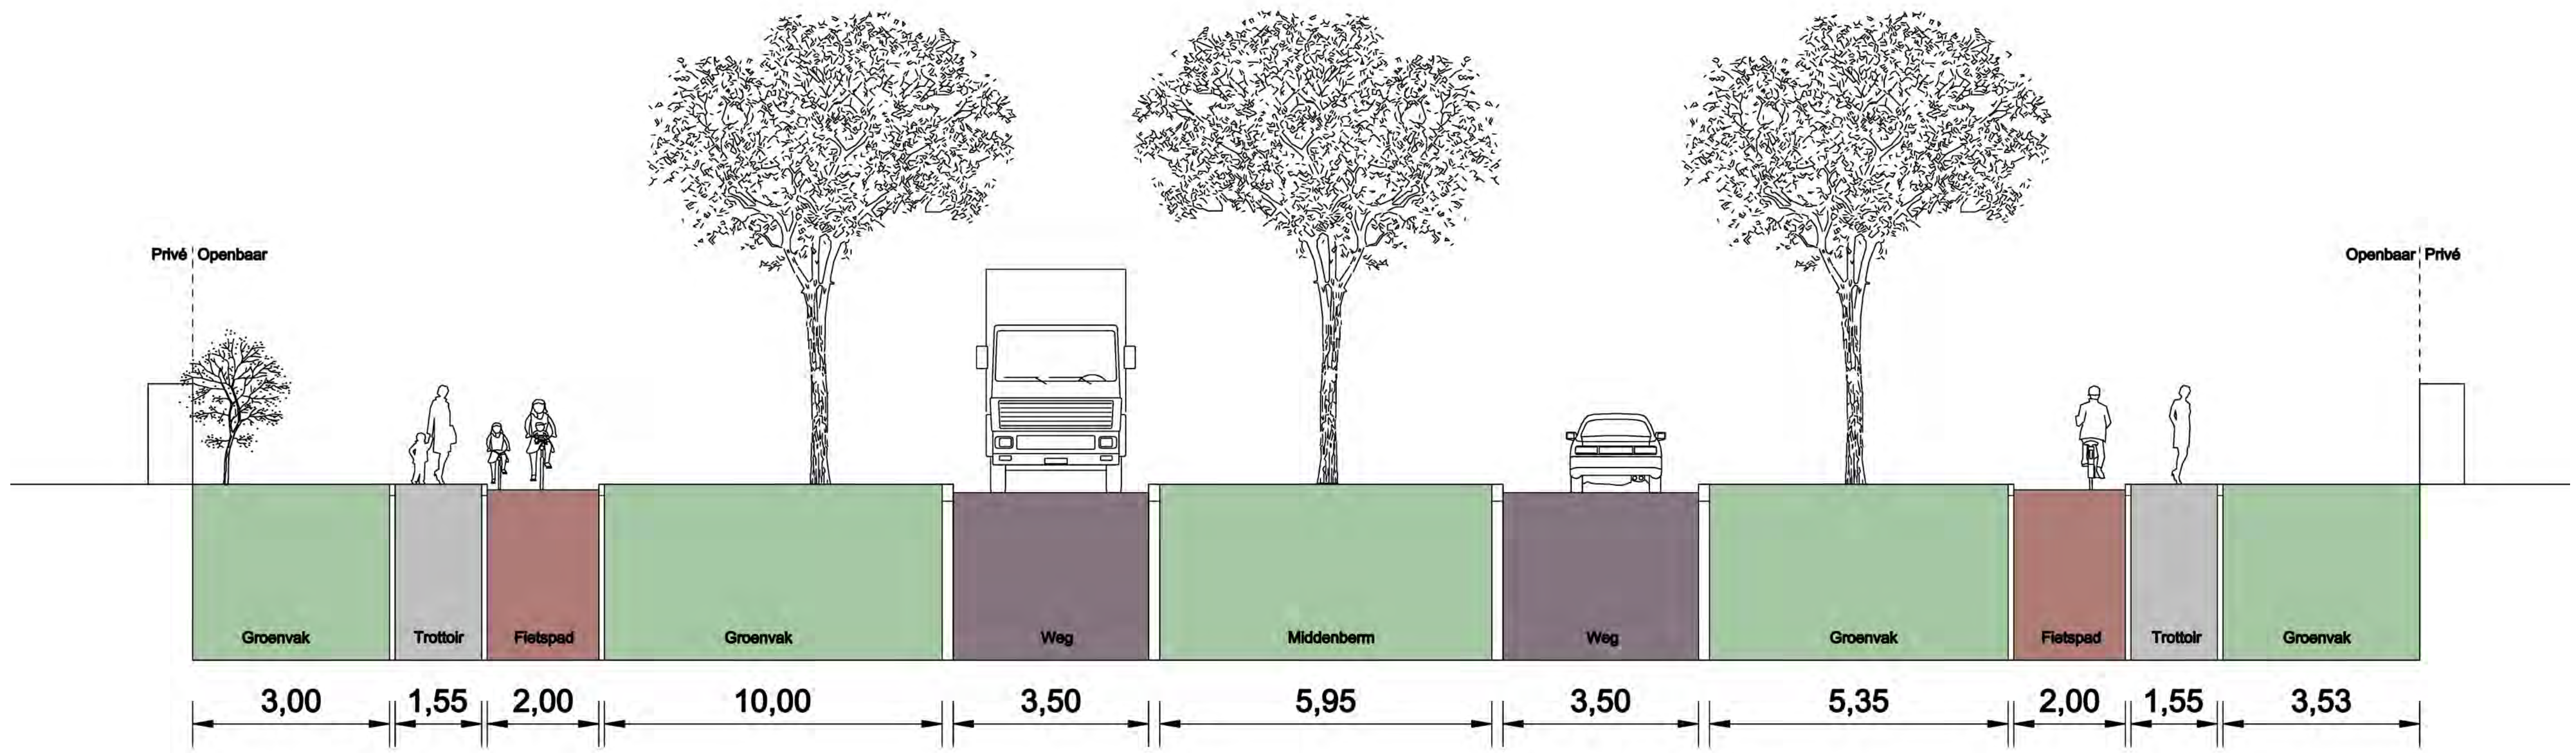

bestaande situatie



impressie voorlopig ontwerp




Voorlopig ontwerp Johan Wagenaarlaan West



Legenda

- Plangrens
- Weg
- Parkeren
- Trottoir
- Fietsstrook
- Kruidig gras
- Vaste planten of heesters
- Boomspegel
- Bestaande bossage
- Bestaande bomen
- Nieuwe bomen

Voorlopig ontwerp Johan Wagenaarlaan West

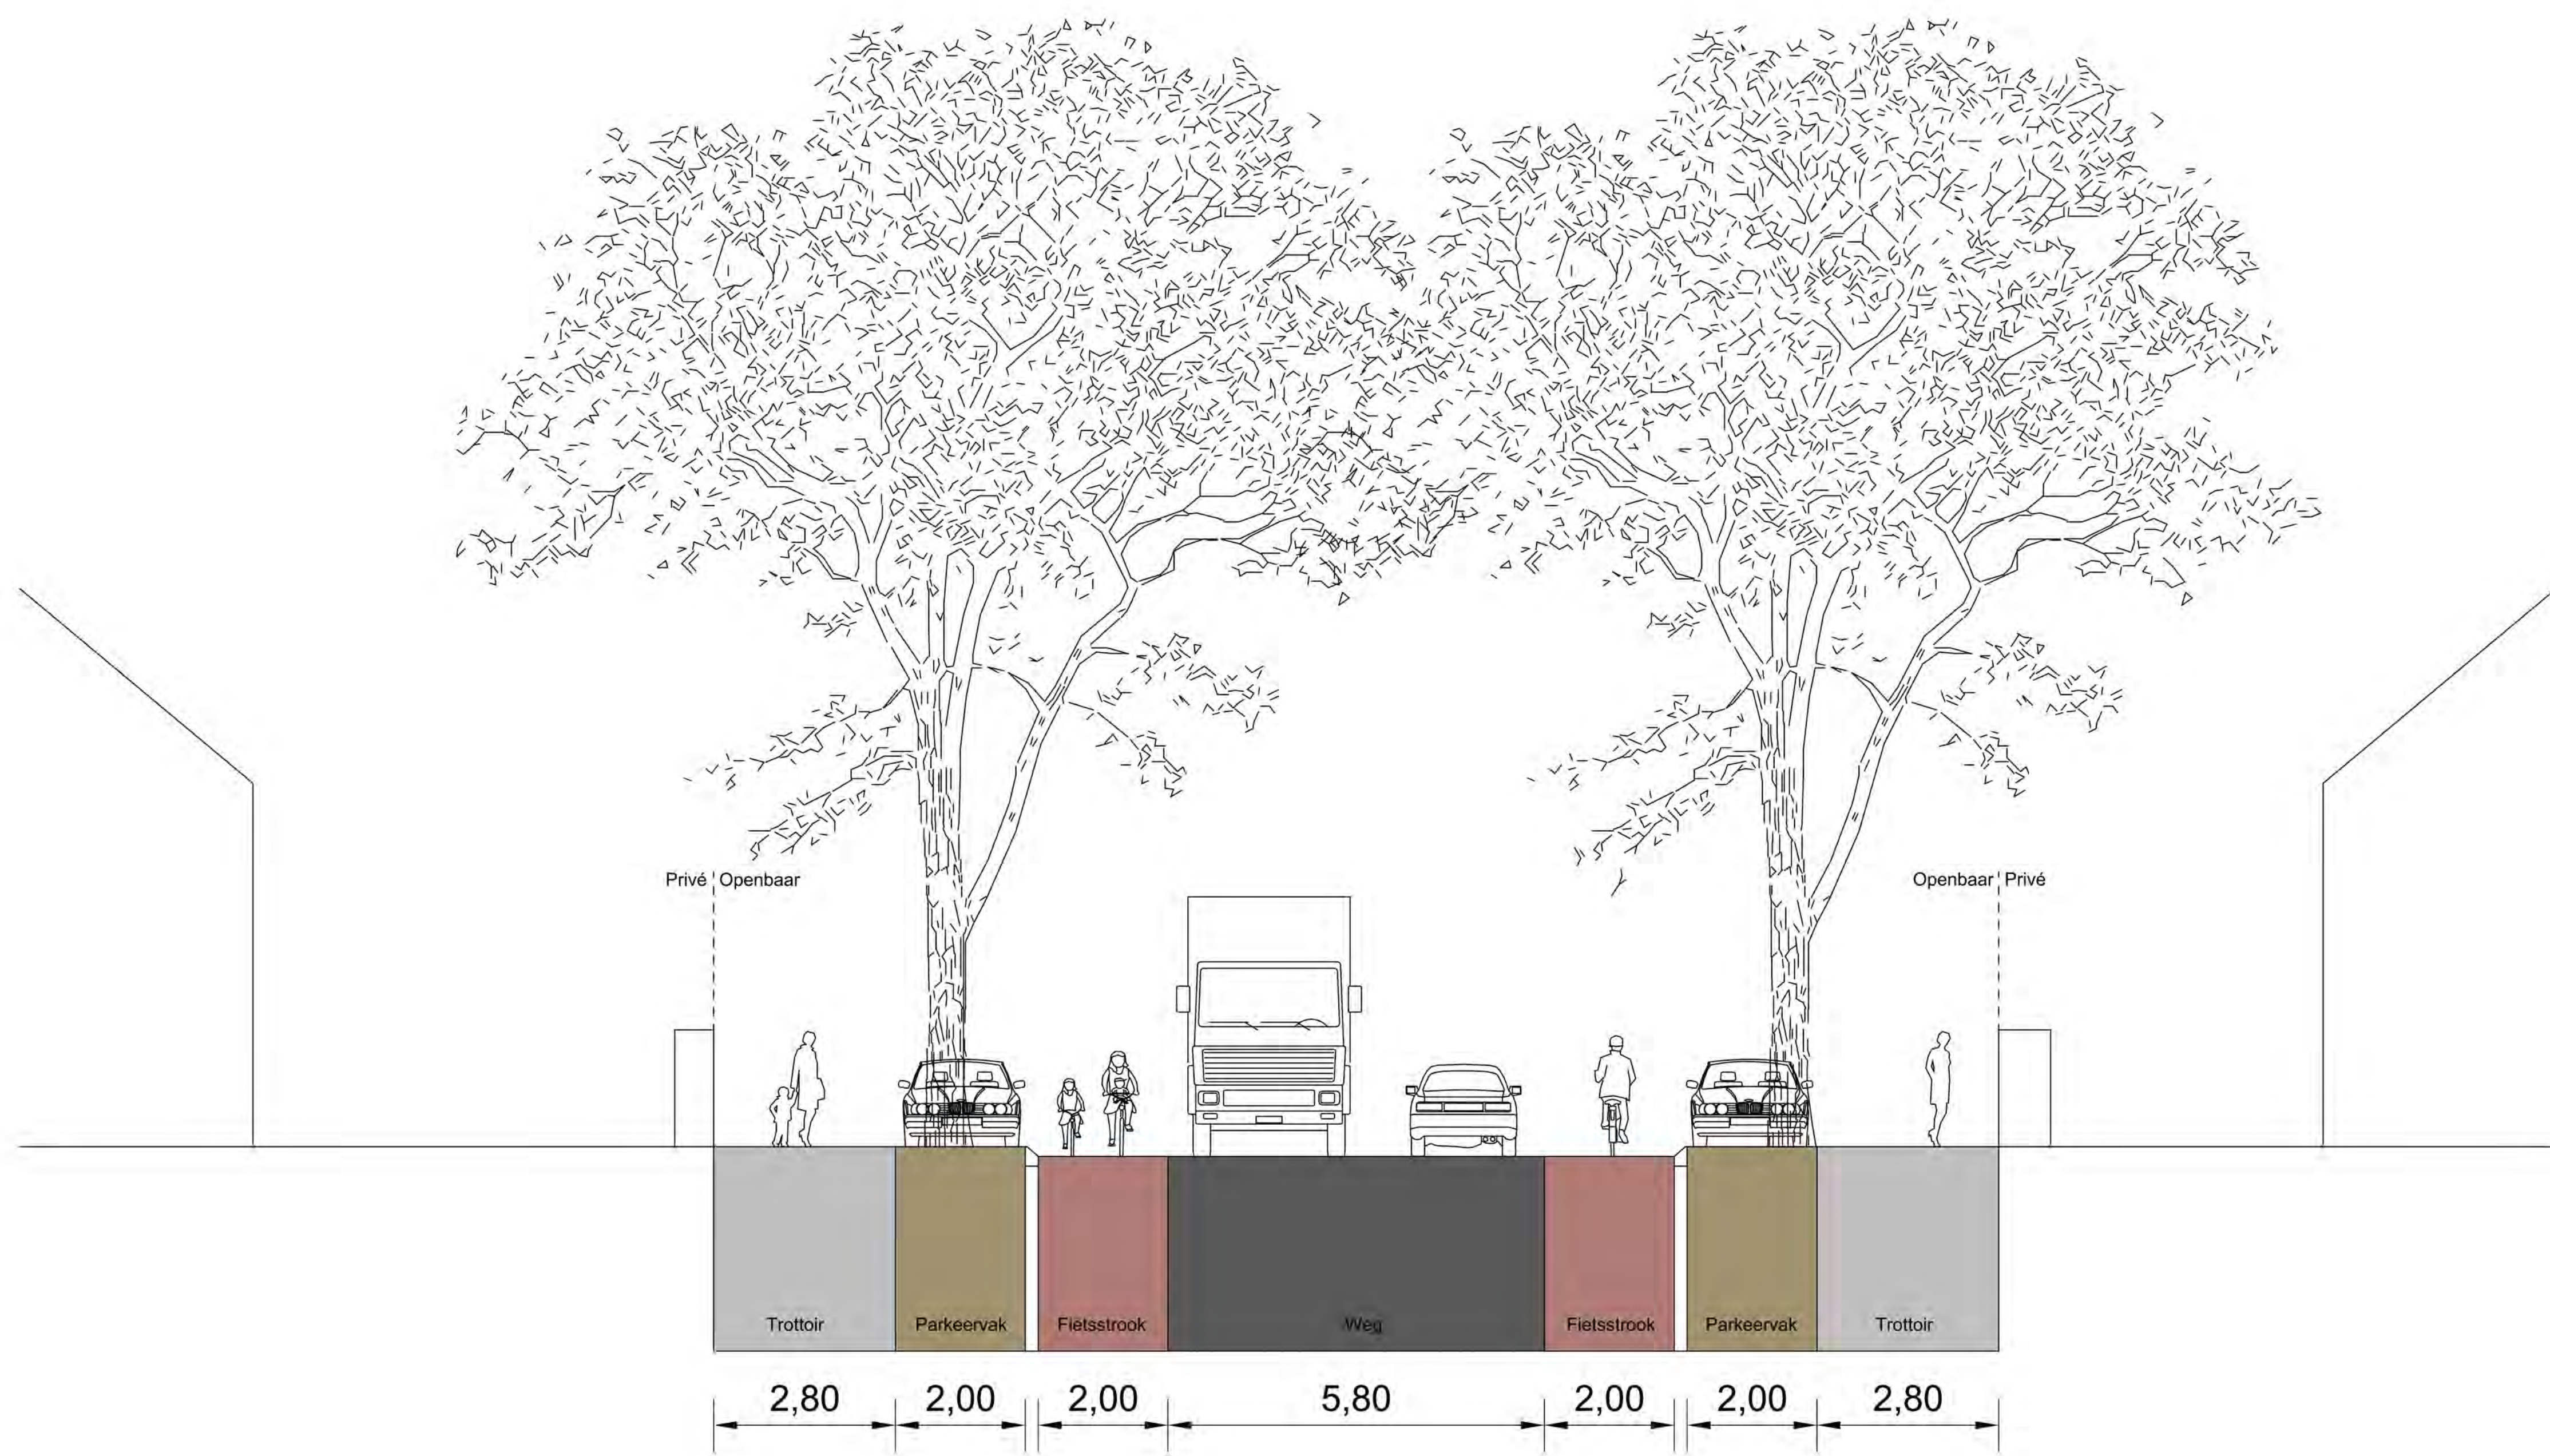

bestaande situatie




impressie voorlopig ontwerp




Voorlopig ontwerp Johan Wagenaarlaan Oost



Voorlopig ontwerp Rotonde César Francklaan - Johan Wagenaarlaan

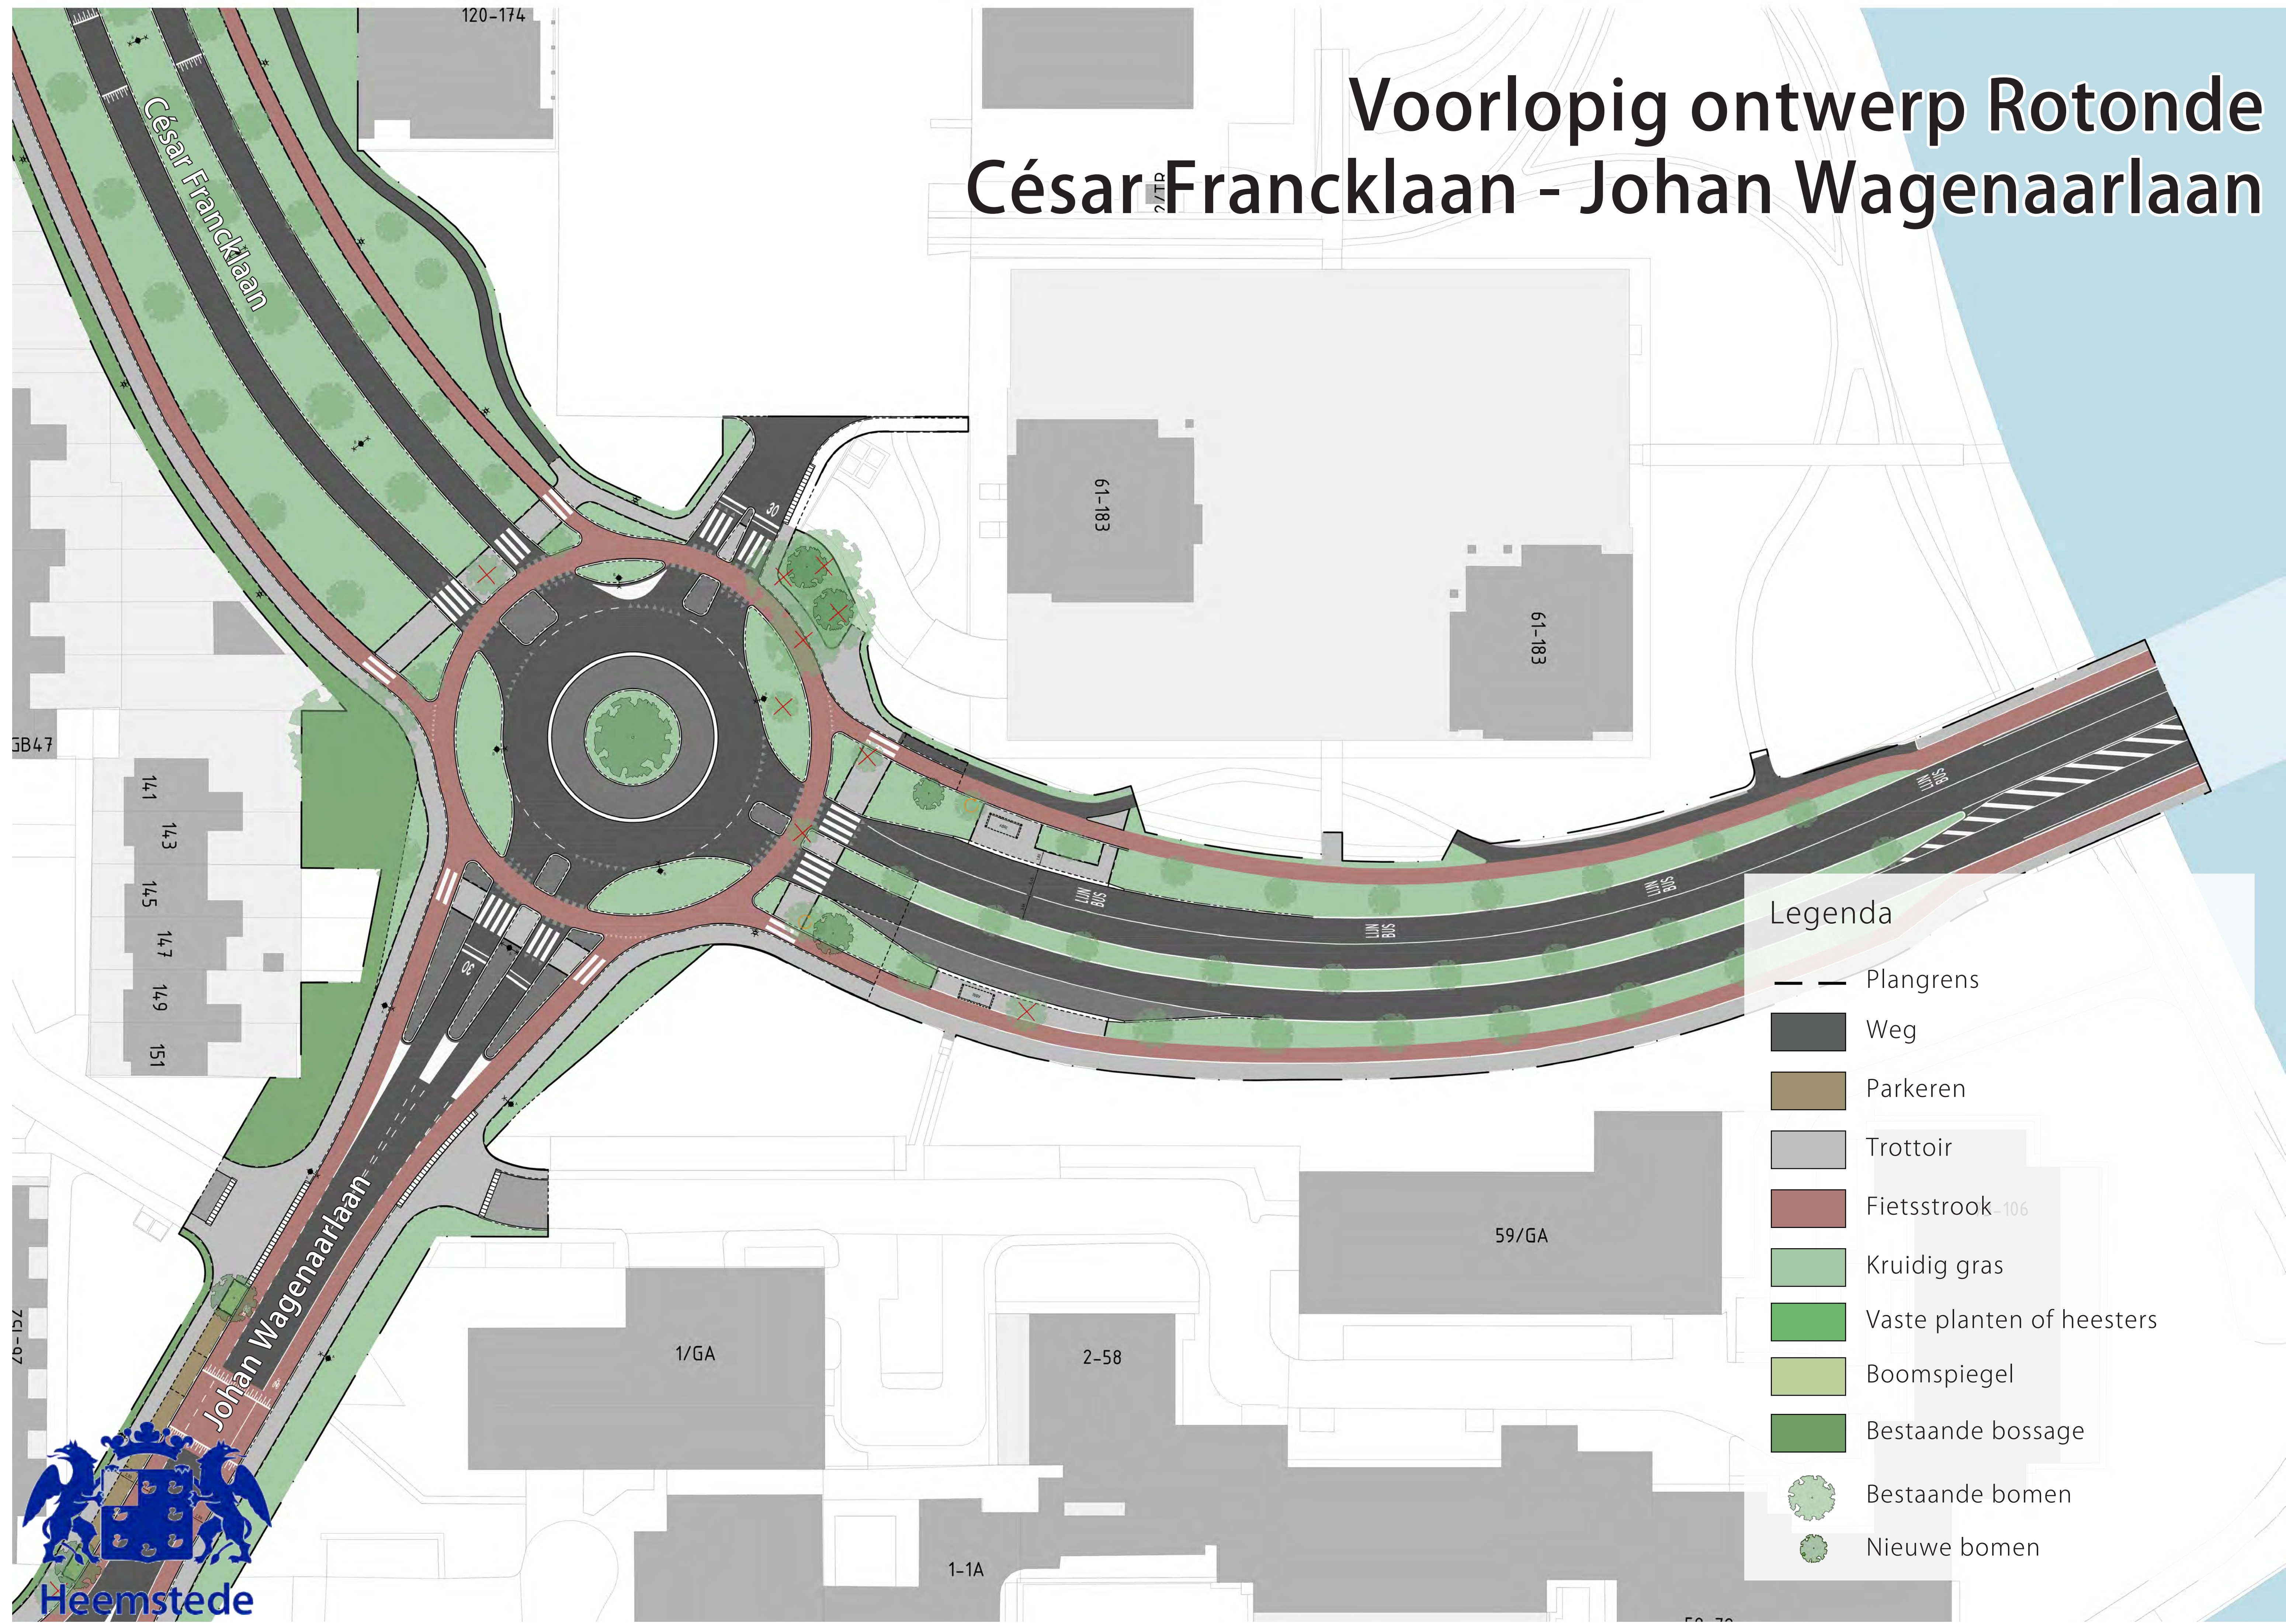

Voorlopig ontwerp Johan Wagenaarlaan Oost

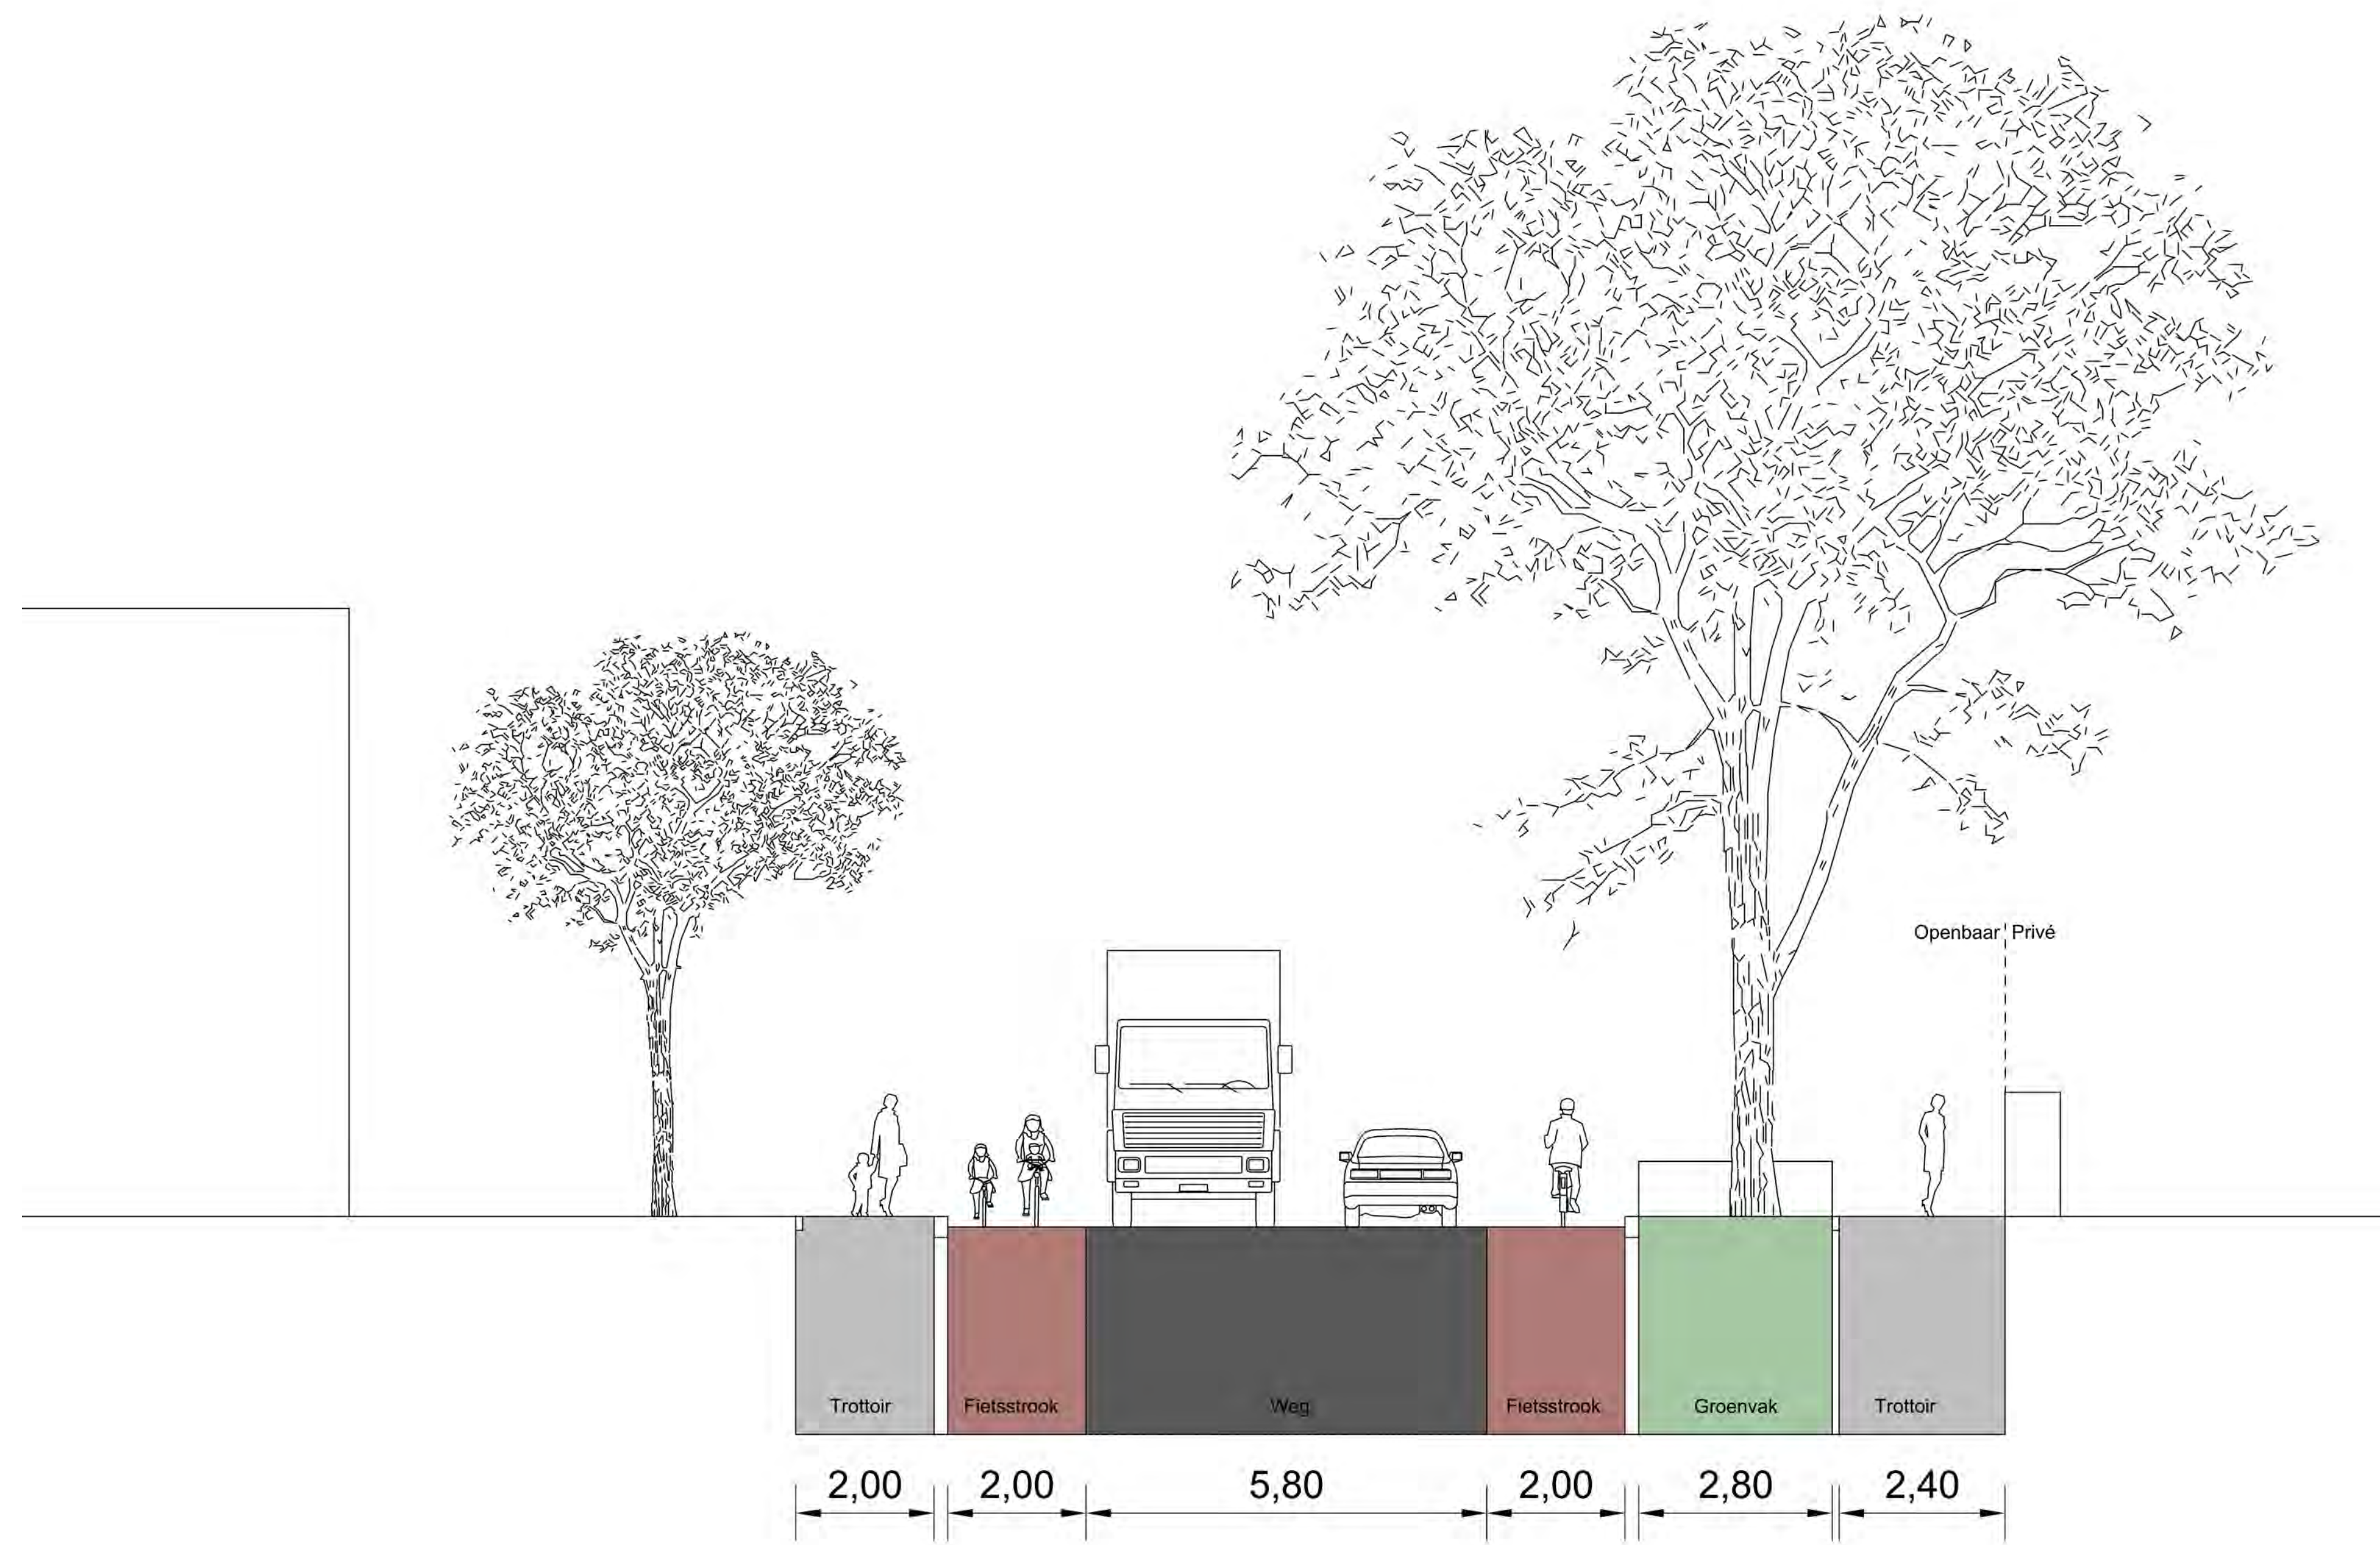

bestaande situatie



impressie voorlopig ontwerp



Impressies voorlopig ontwerp rotonde César Francklaan - Johan Wagenaarlaan

