


# Voorlopig ontwerp César Francklaan Oost

*Dit ontwerp wijkt in de basis  
niet af van de huidige situatie.*




bestaande situatie

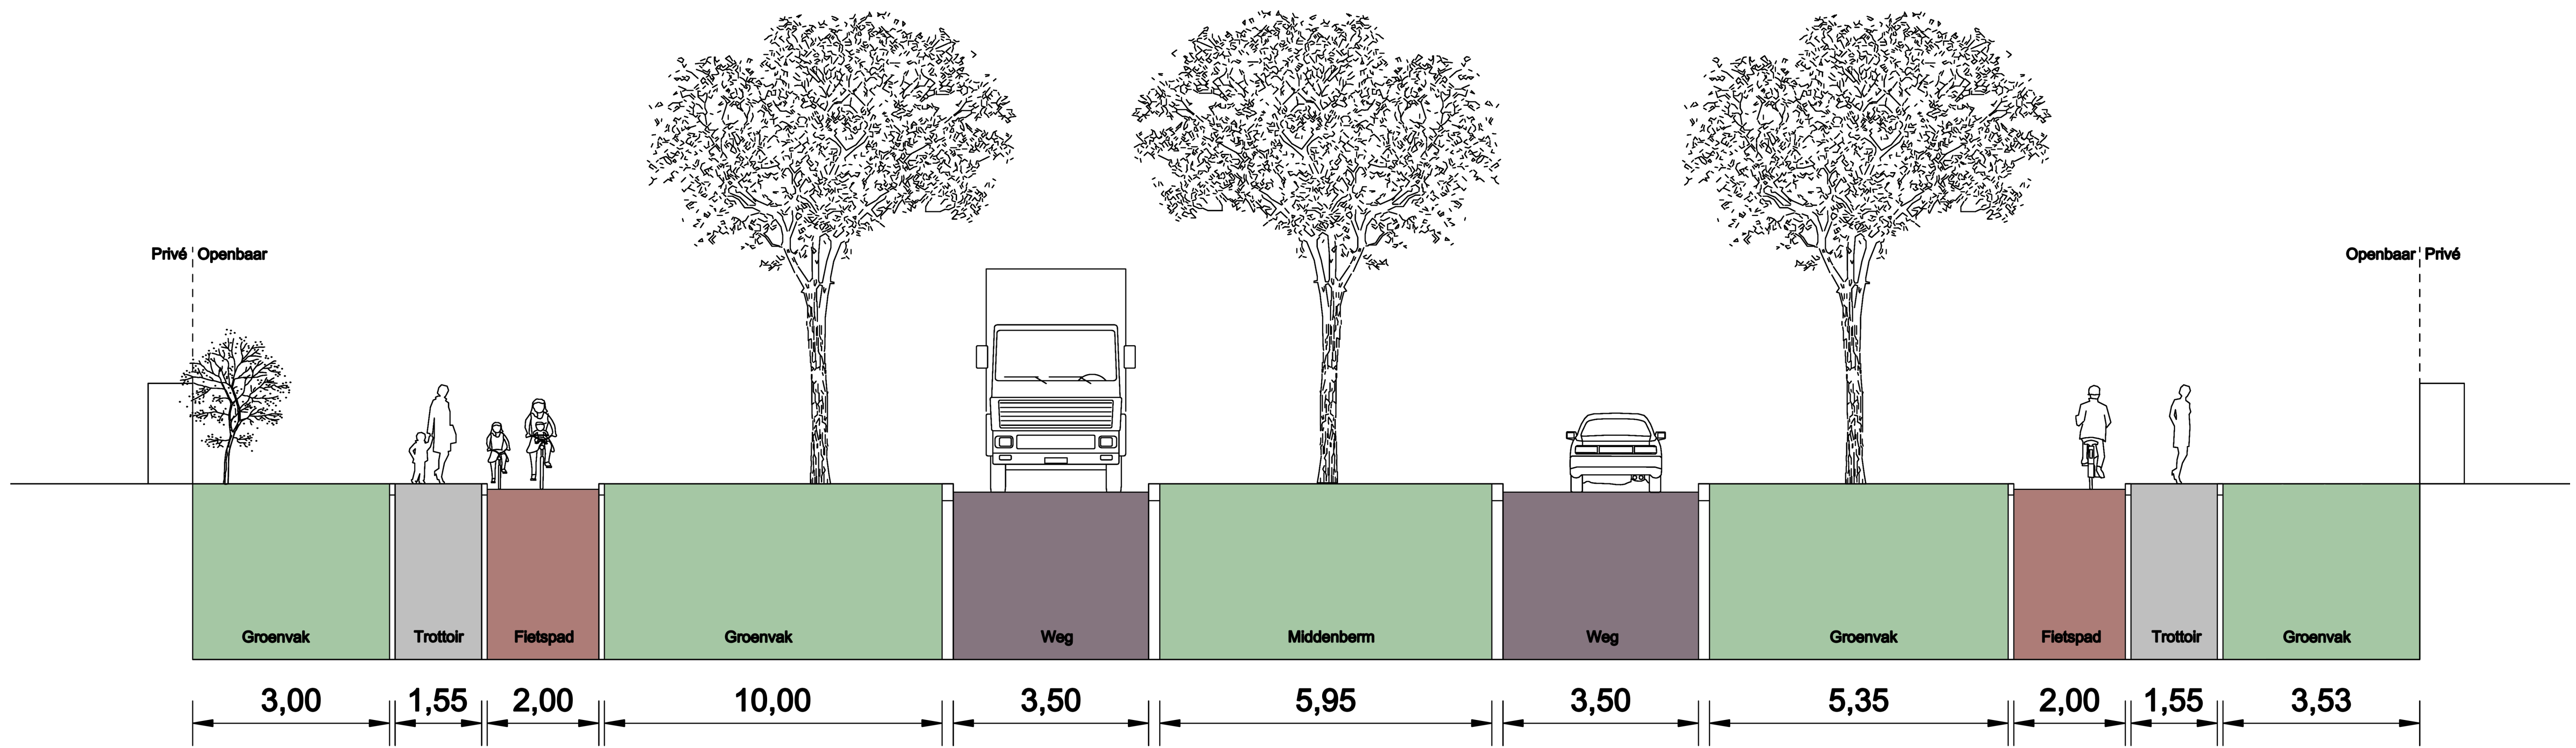

impressie voorlopig ontwerp



# Voorlopig ontwerp César Francklaan West

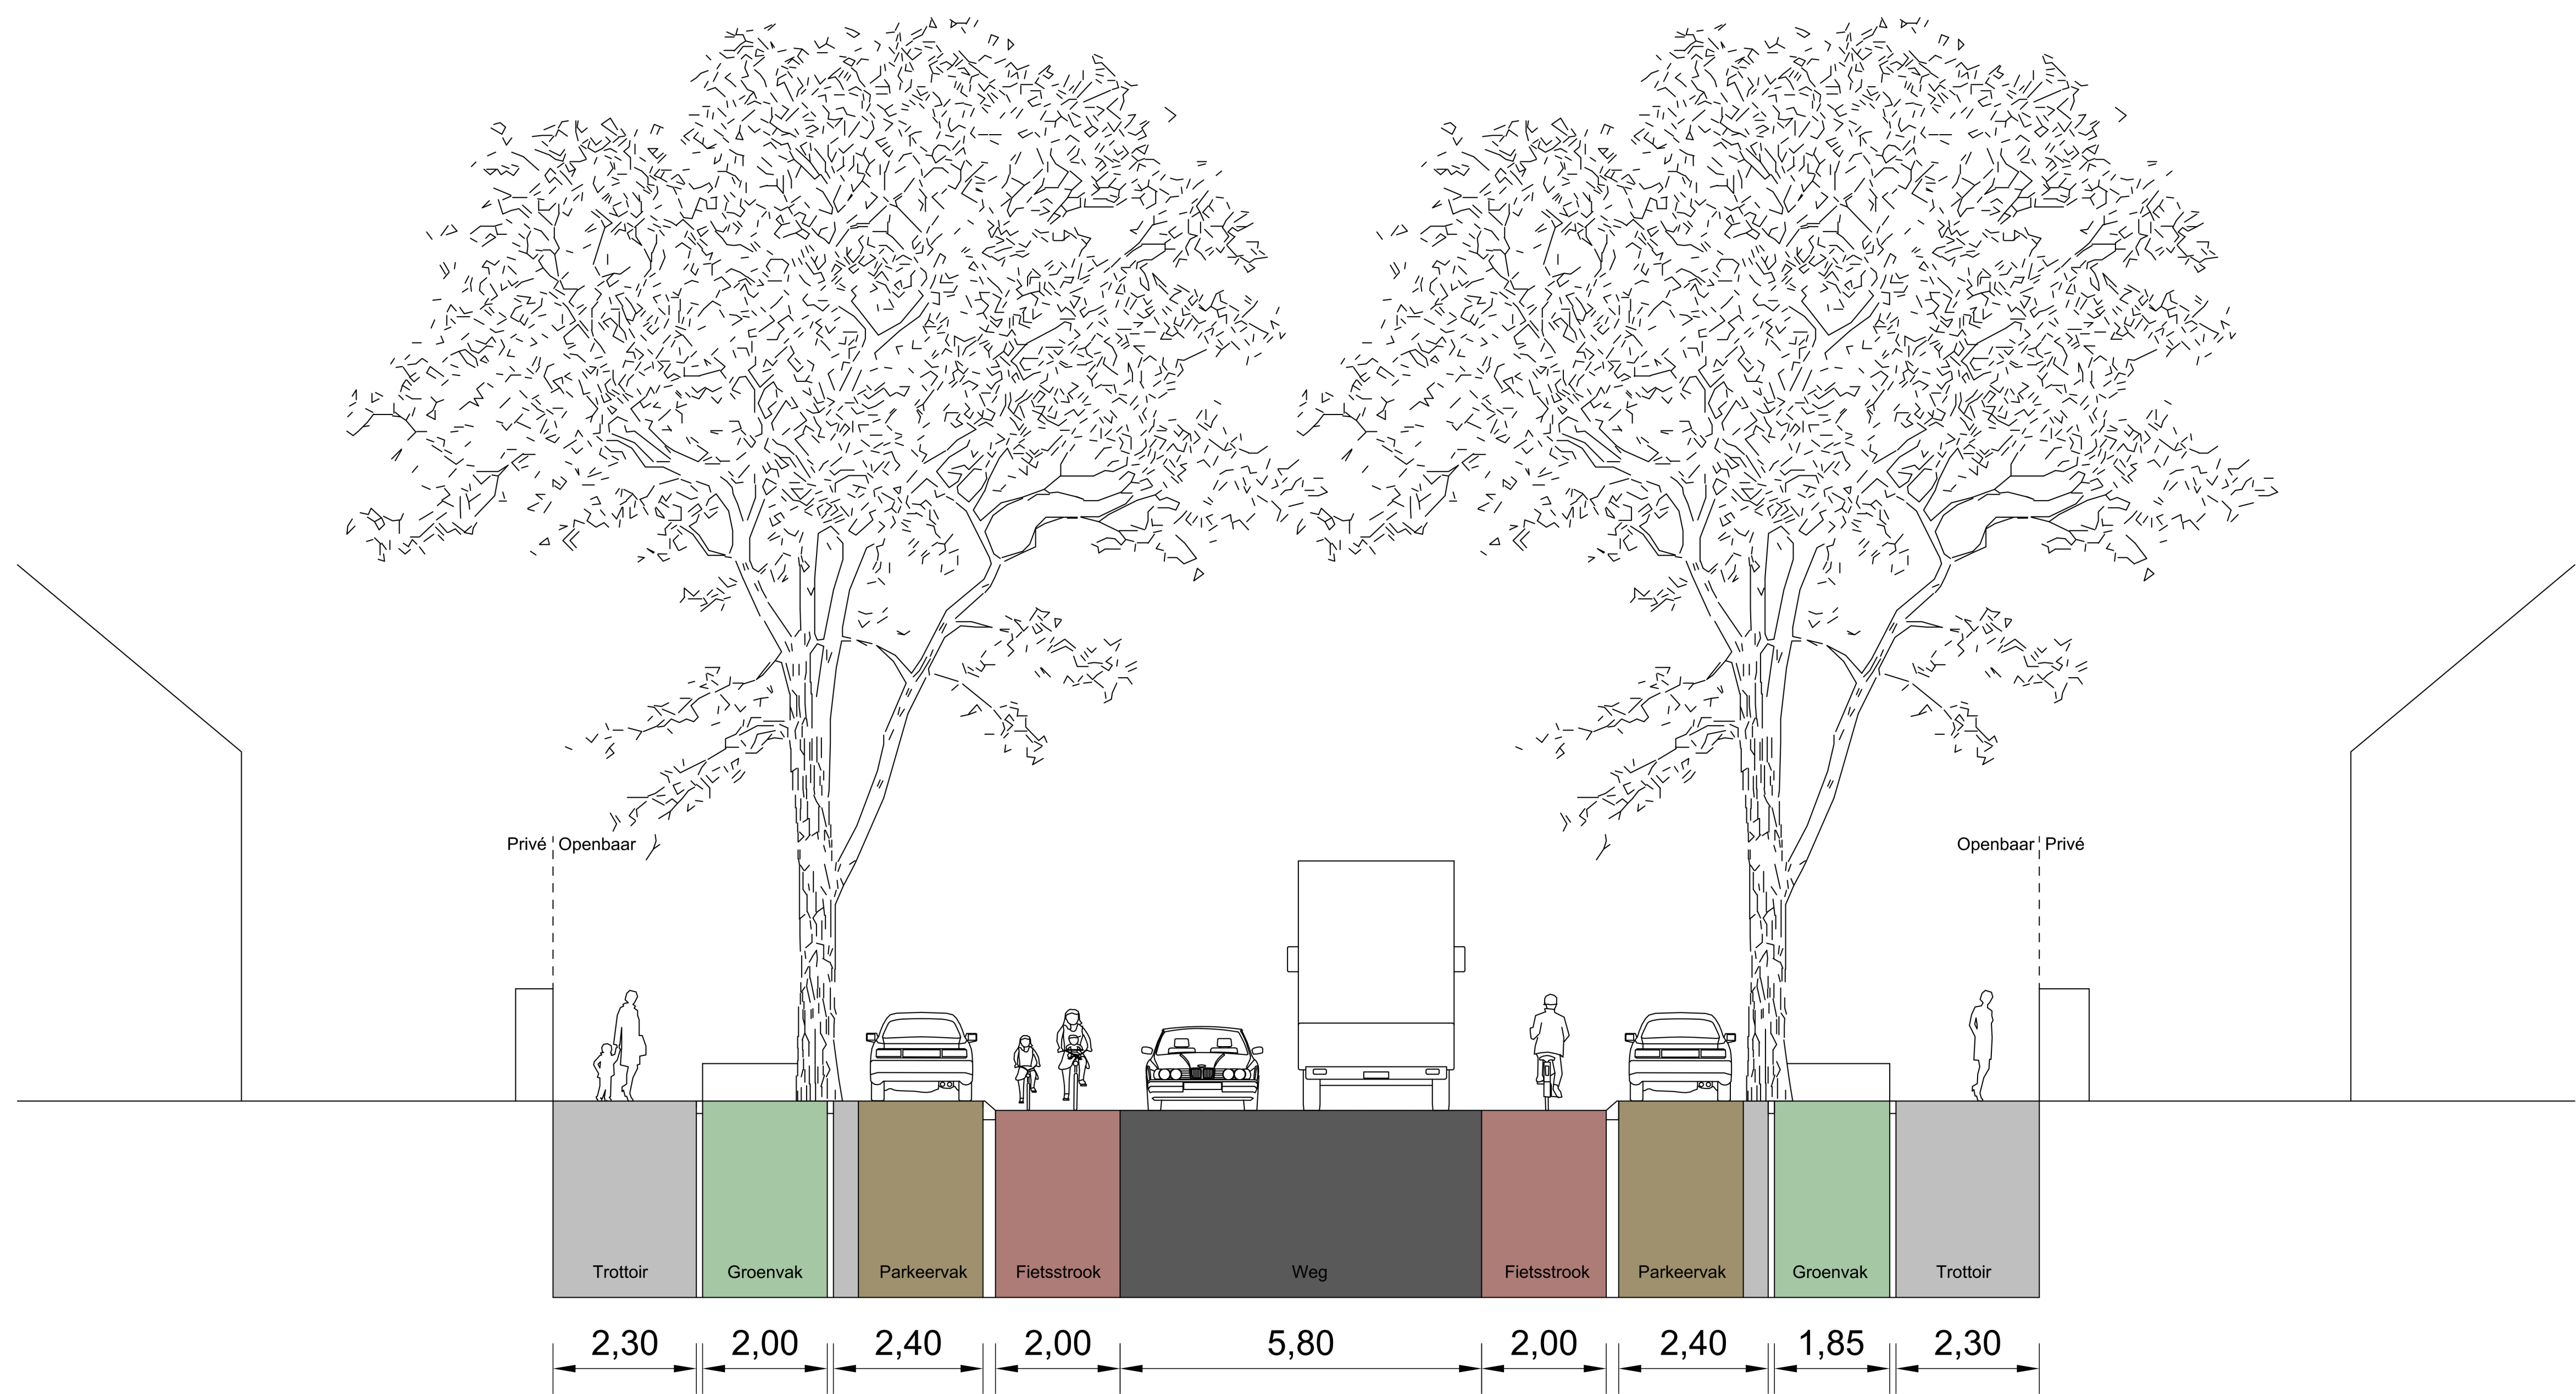

bestaande situatie



impressie voorlopig ontwerp

