

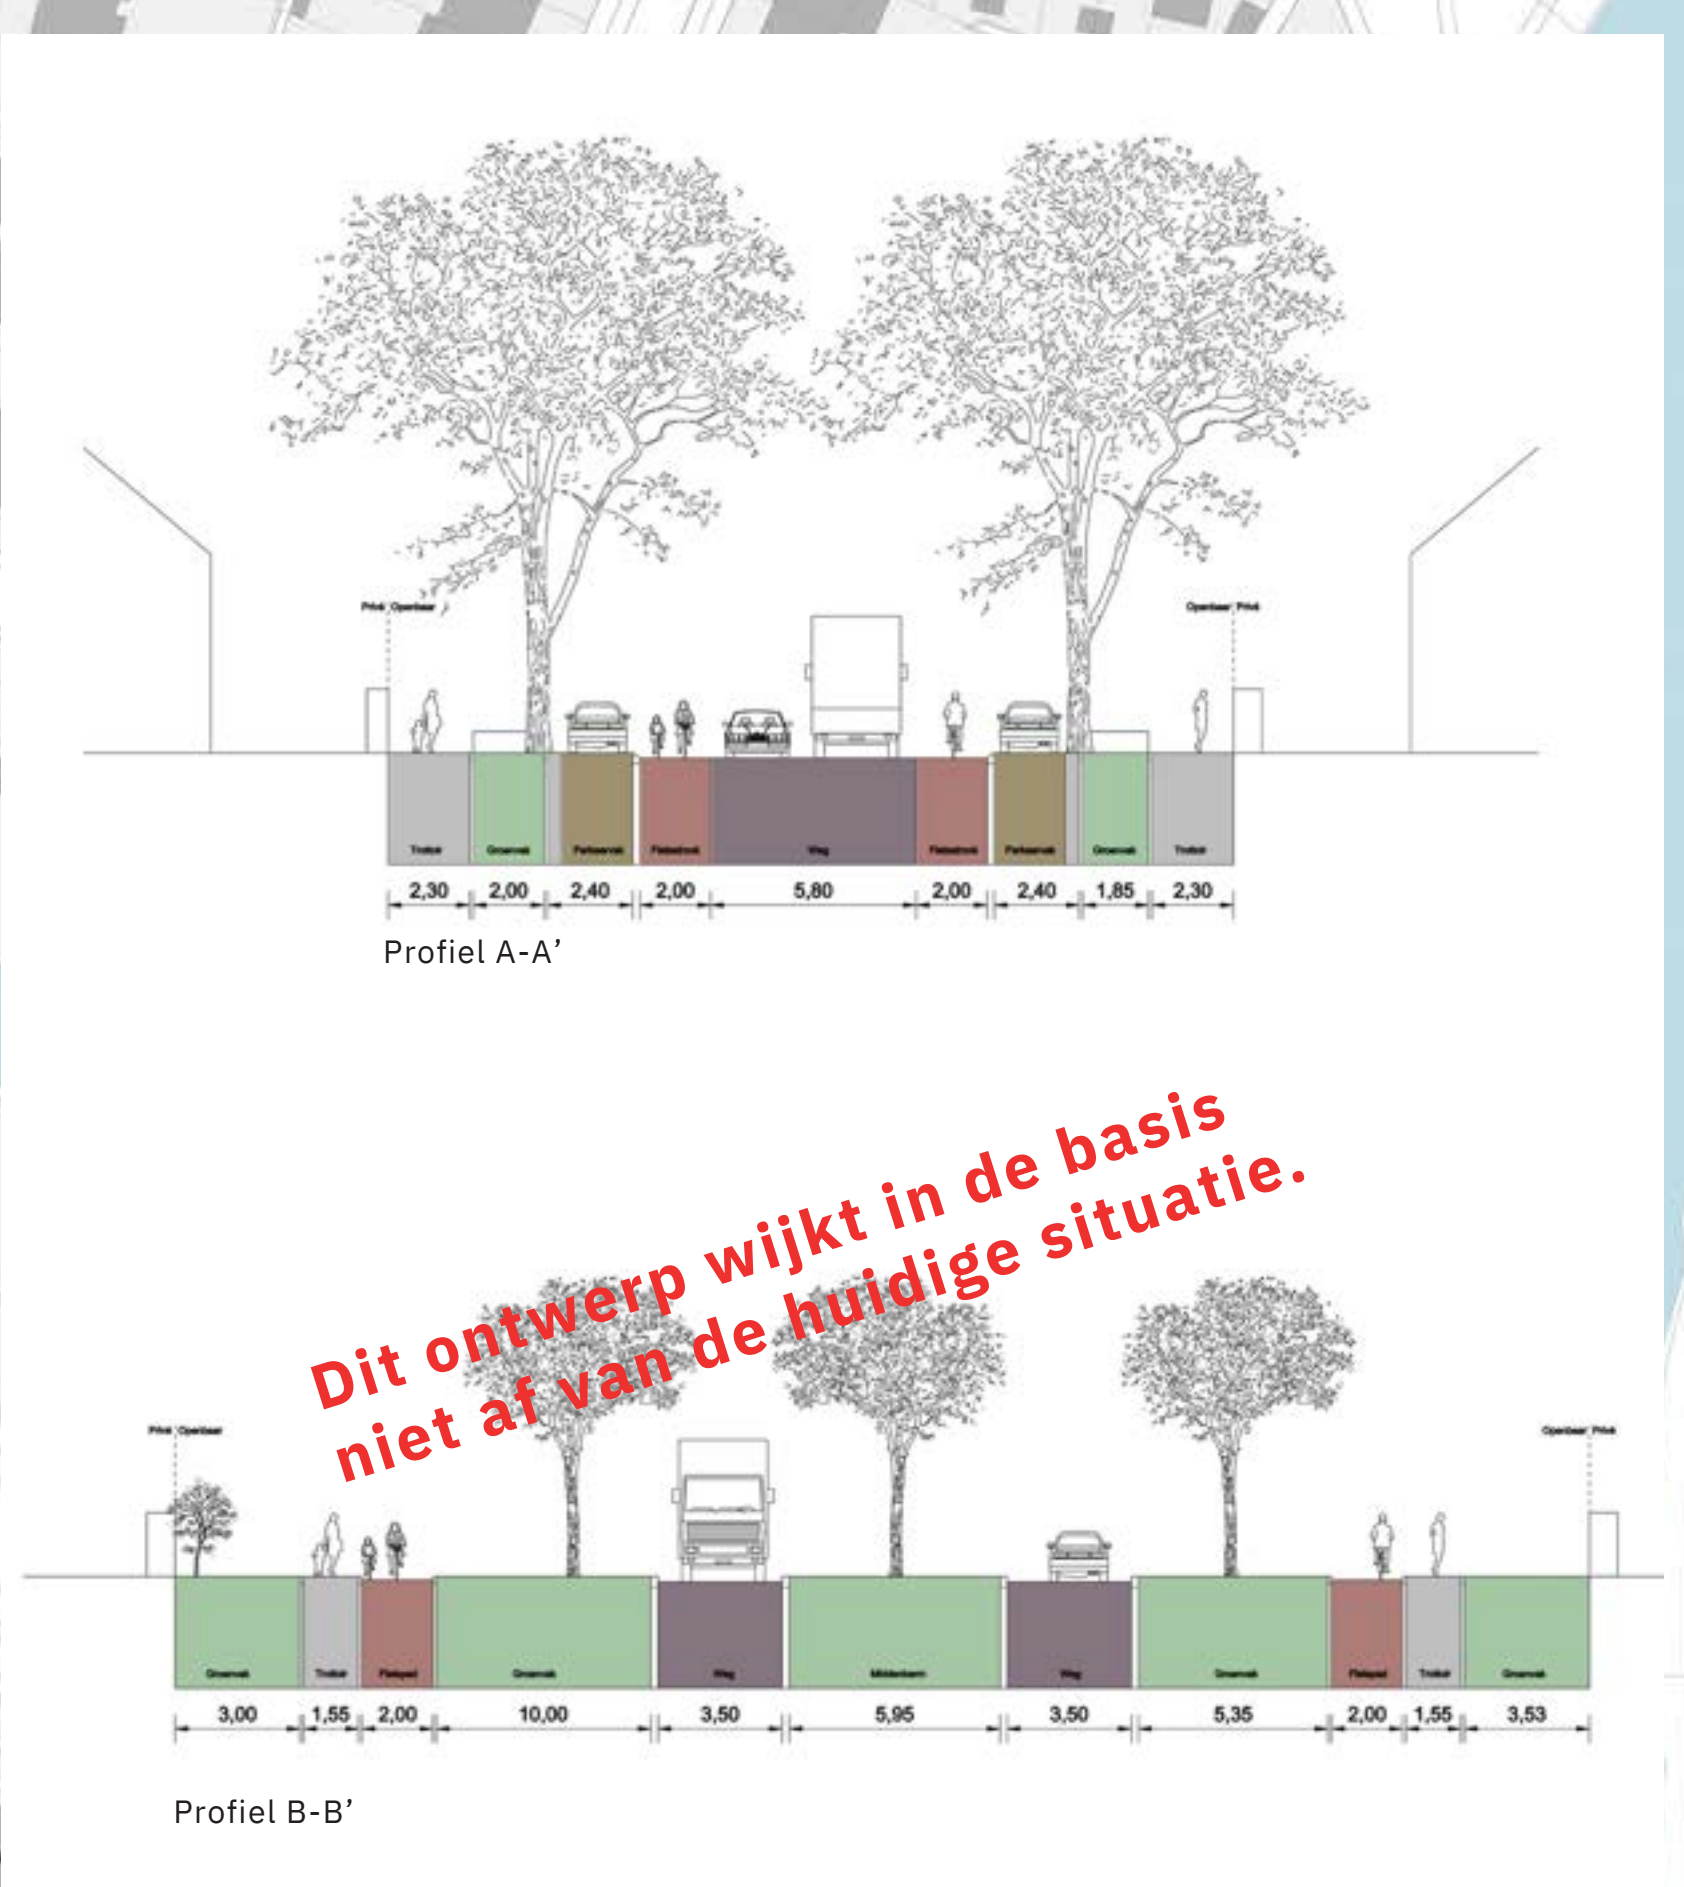


Definitief ontwerp verkeer en parkeren Johan Wagenaarlaan en César Francklaan

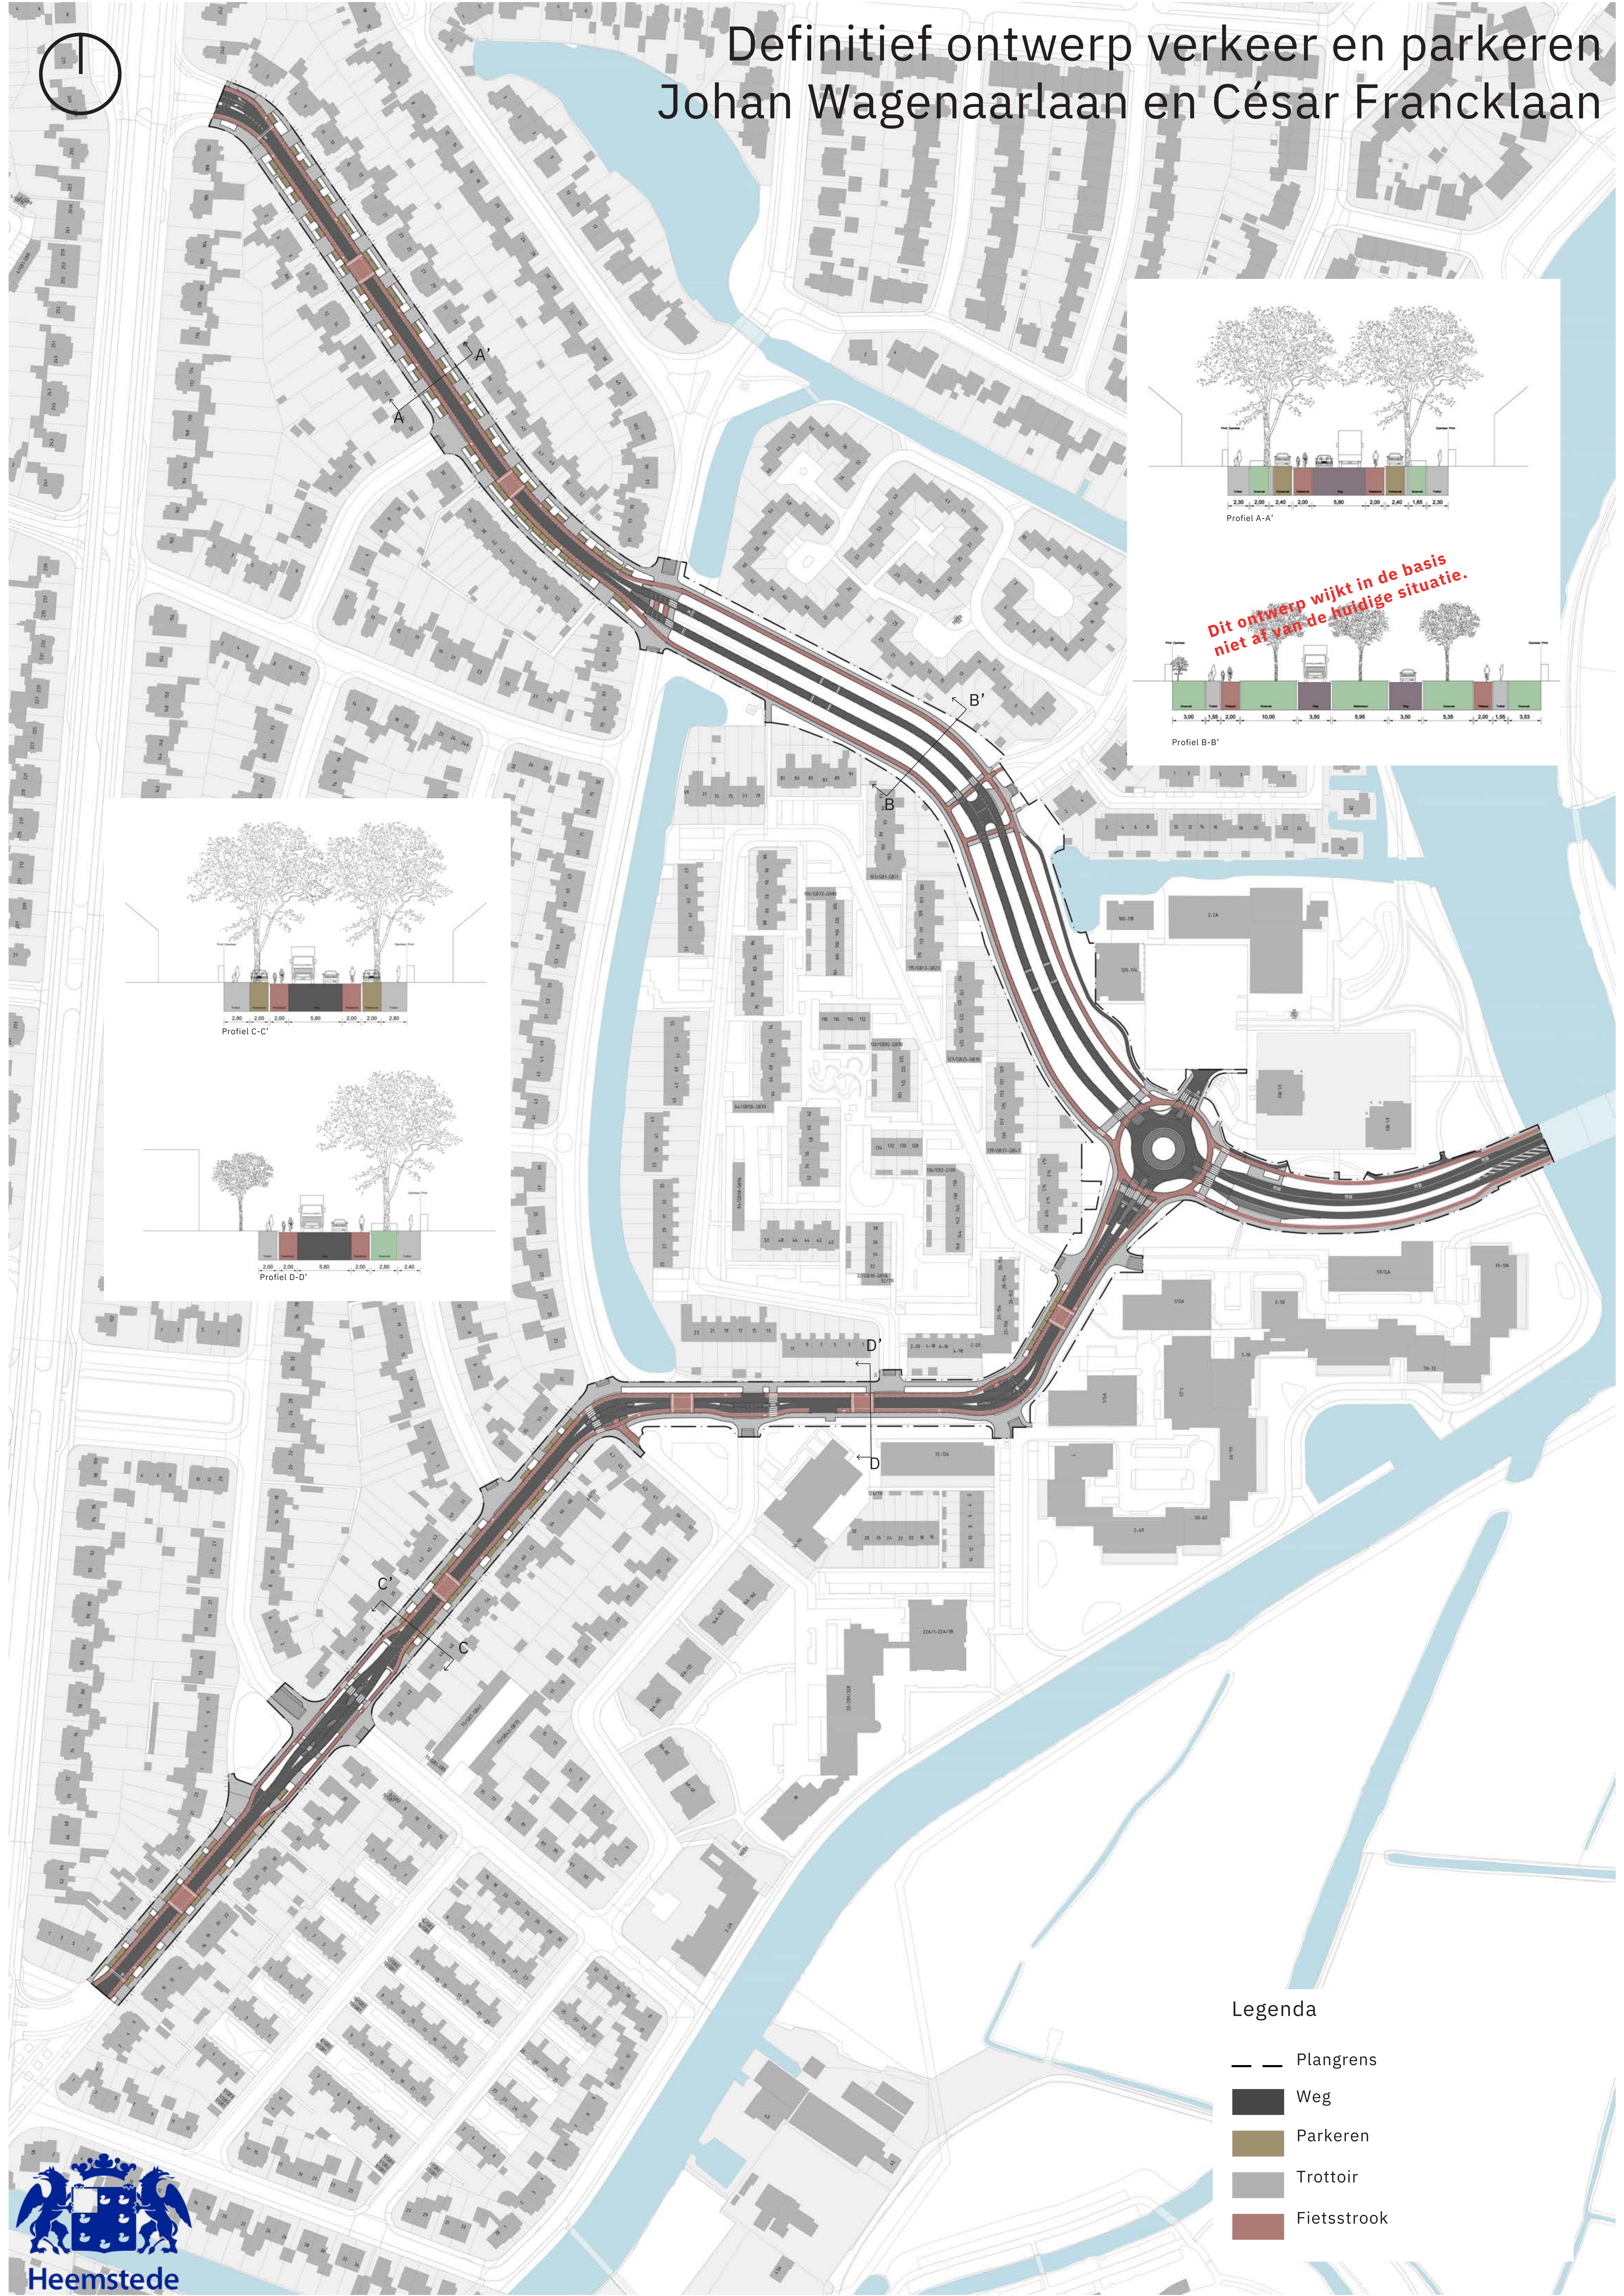

Dit ontwerp wijkt in de basis niet af van de huidige situatie.

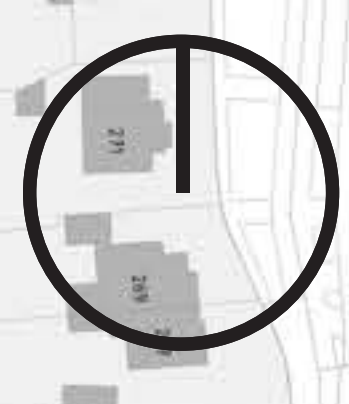

Legenda

- Plangrens
- Weg
- Parkeren
- Trottoir
- Fietsstrook