


Definitief ontwerp César Francklaan West

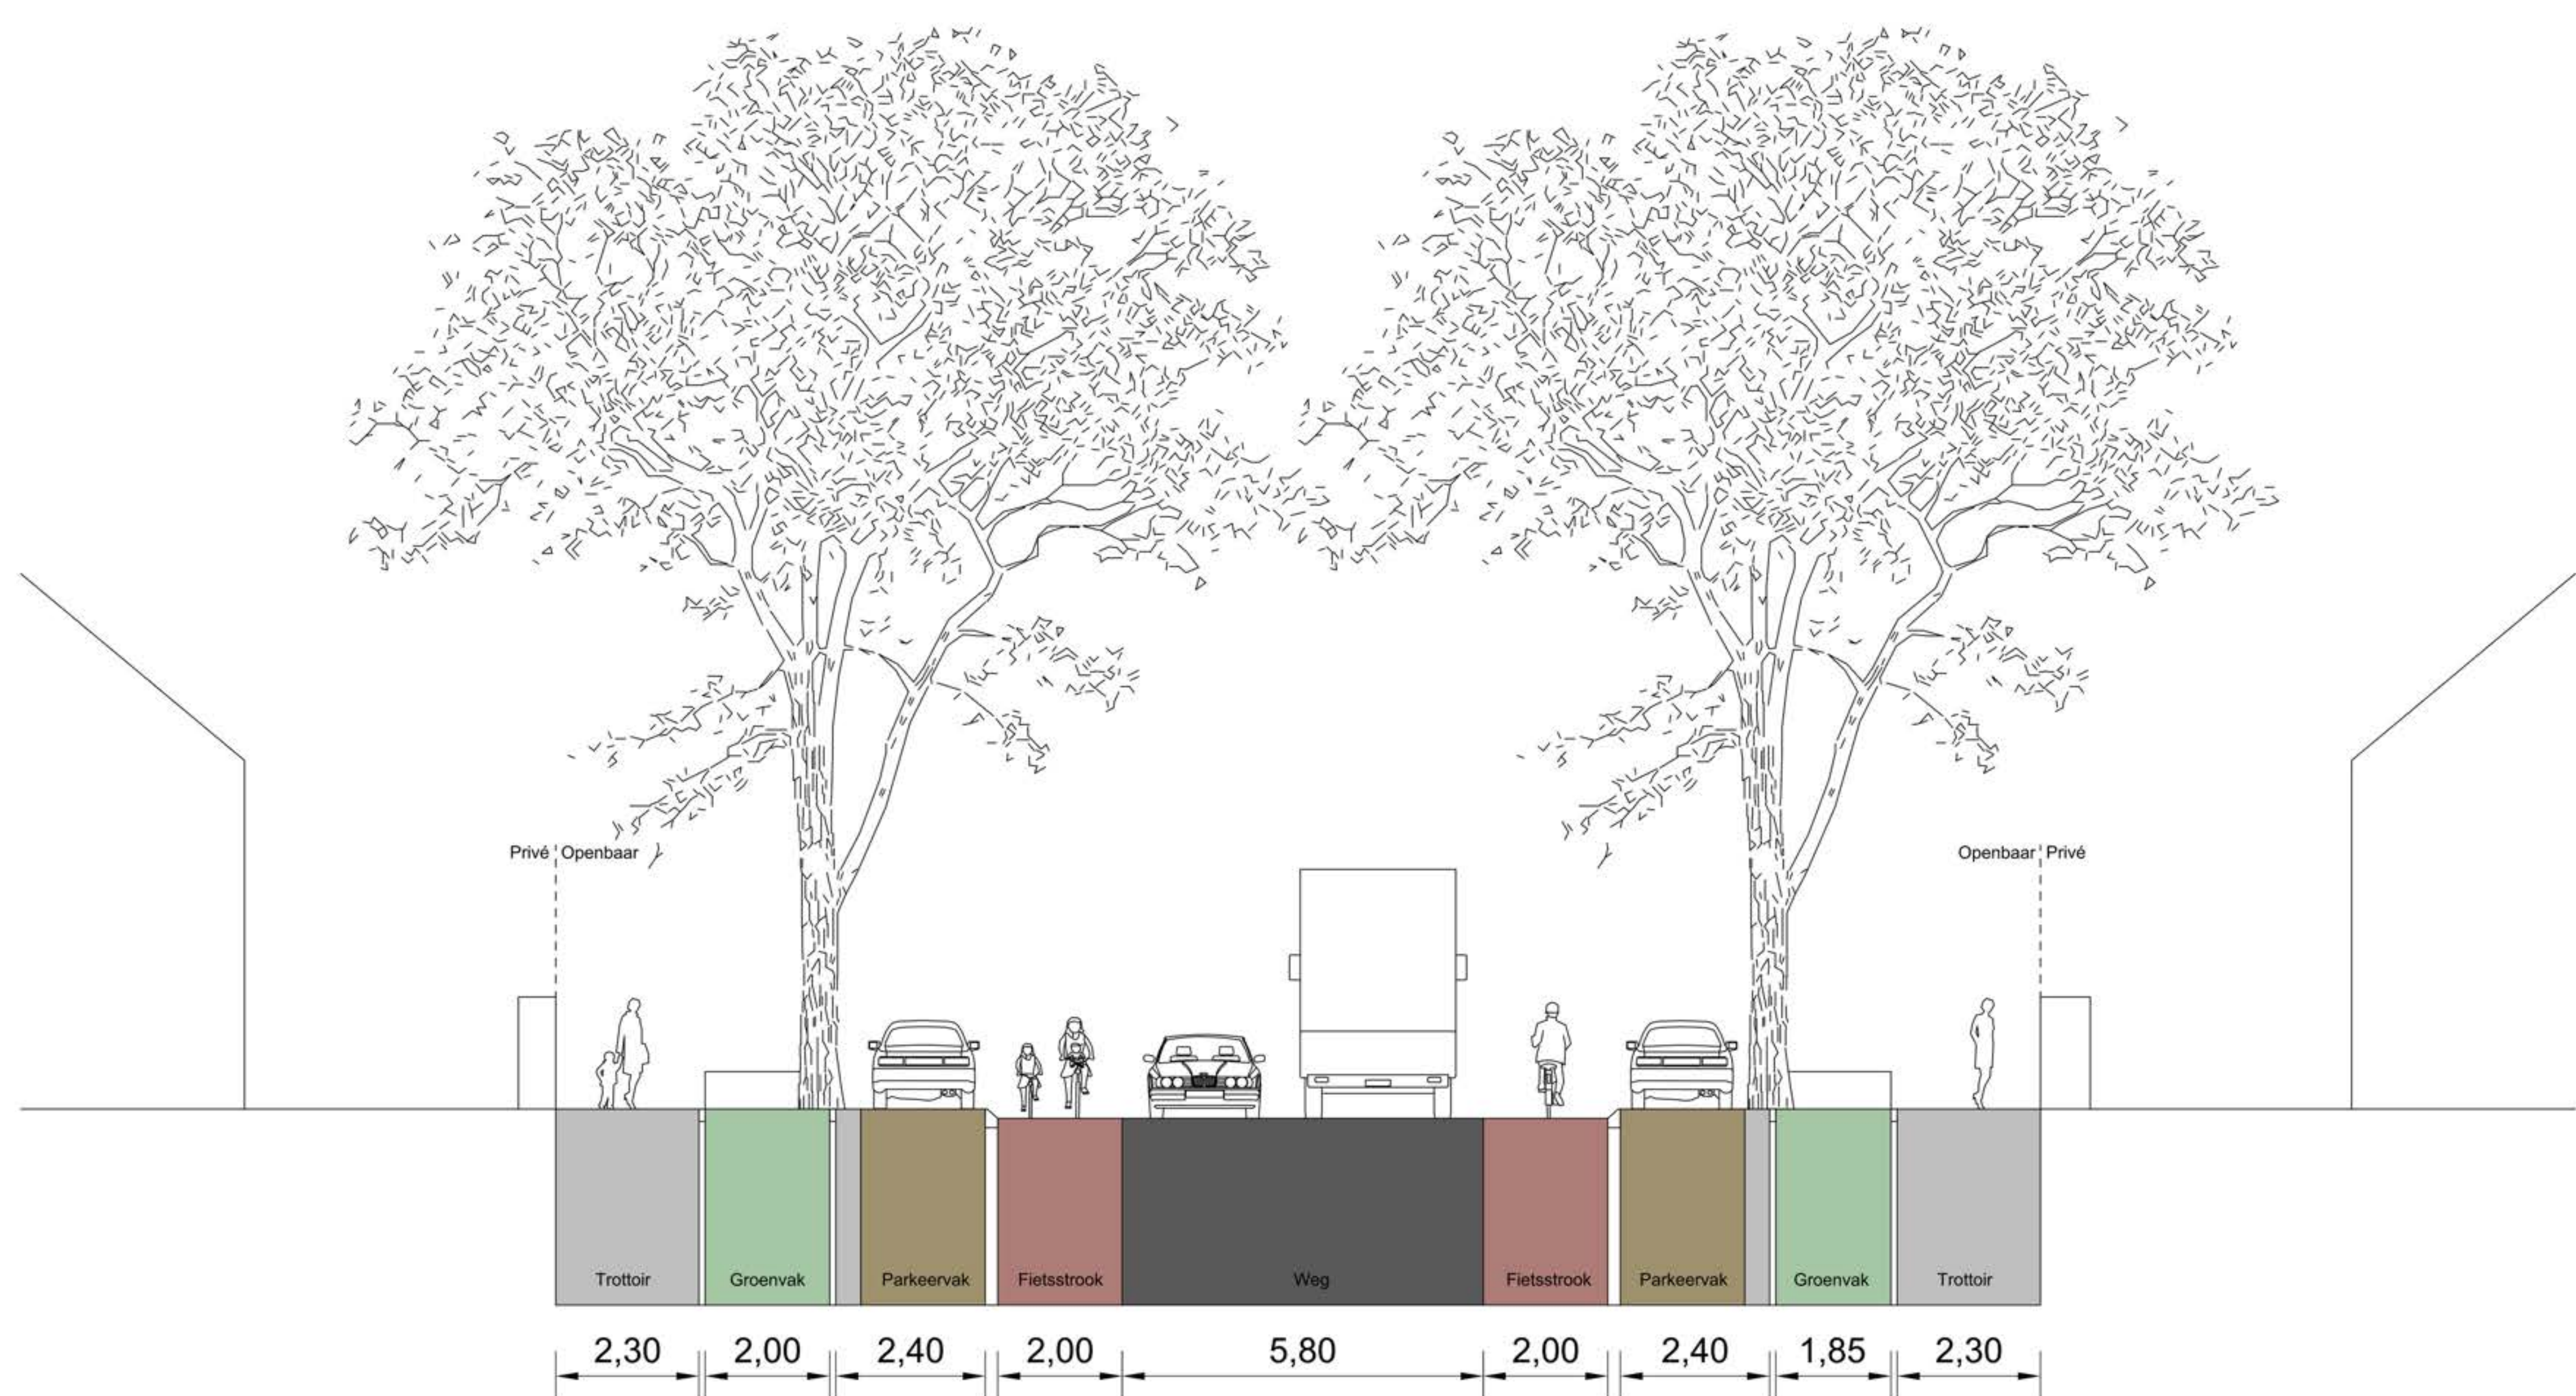

bestaande situatie




impressie voorlopig ontwerp



Definitief ontwerp César Francklaan Oost

Dit ontwerp wijkt in de basis
niet af van de huidige situatie.

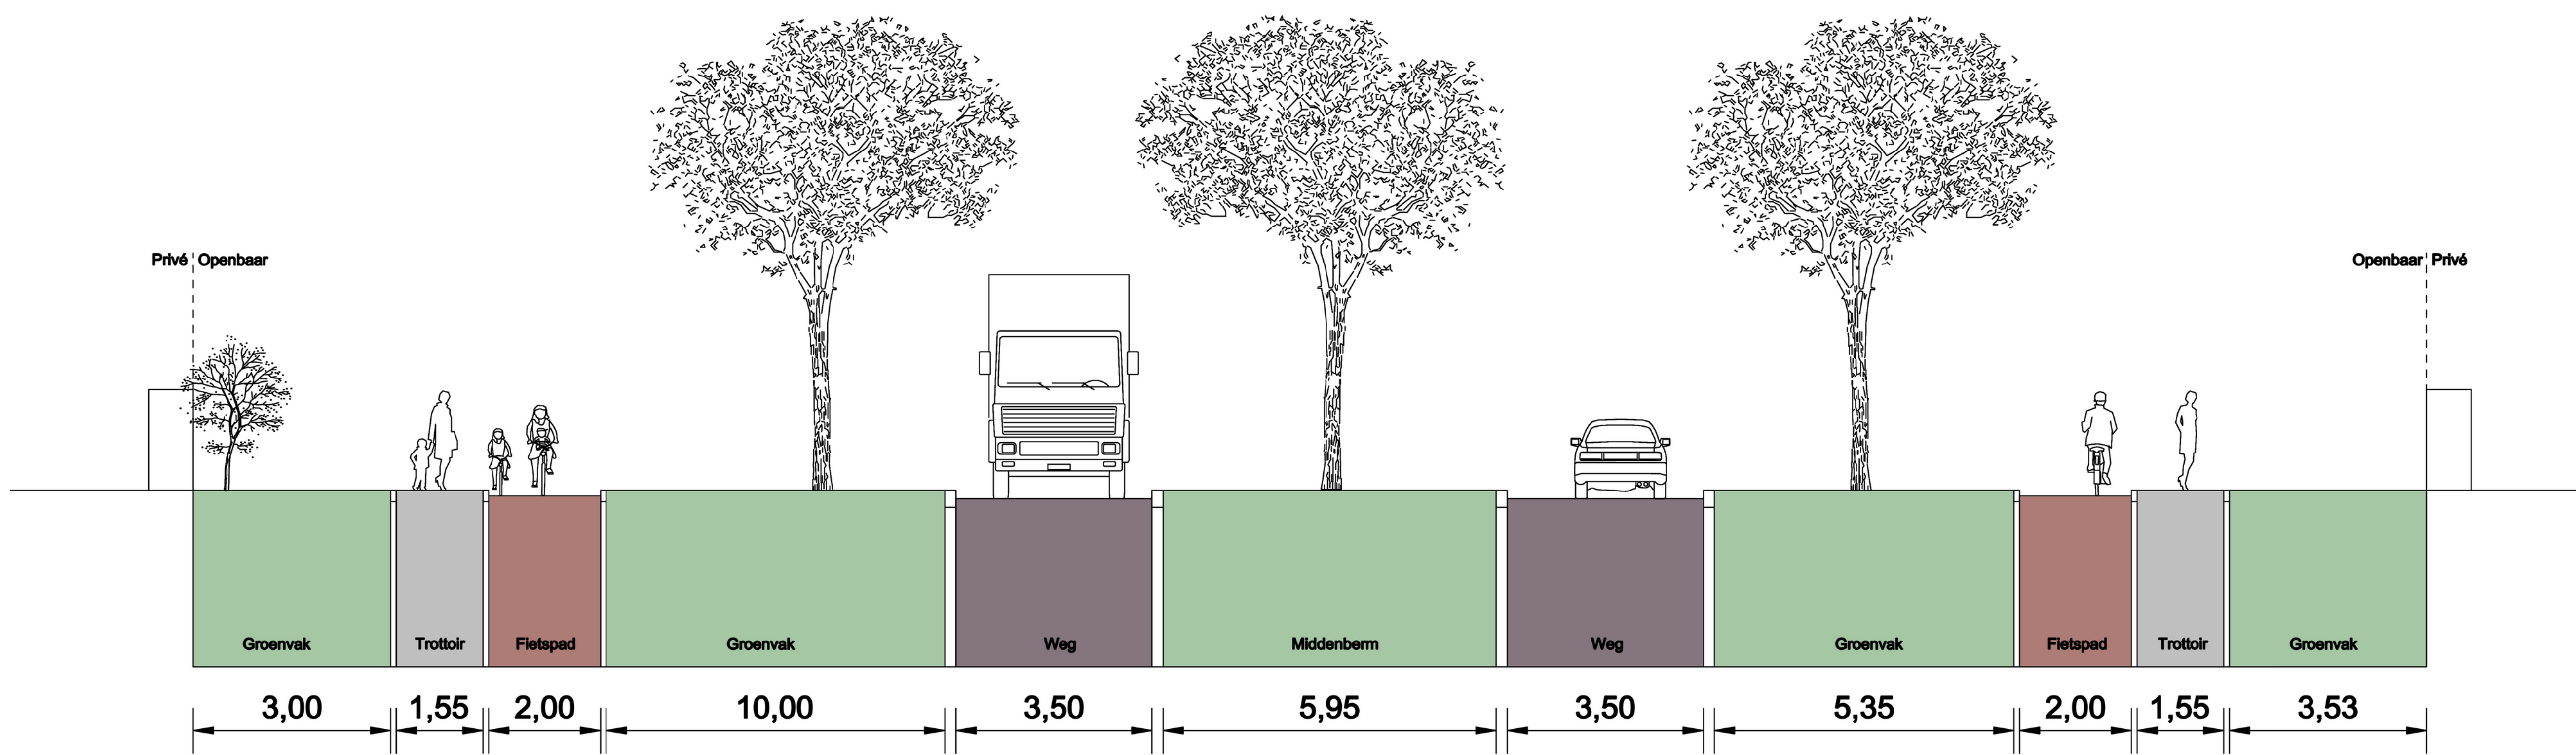

bestaande situatie



impressie voorlopig ontwerp

