

# Definitief ontwerp Johan Wagenaarlaan West




bestaande situatie



impressie voorlopig ontwerp



# Definitief ontwerp Johan Wagenaarlaan Oost

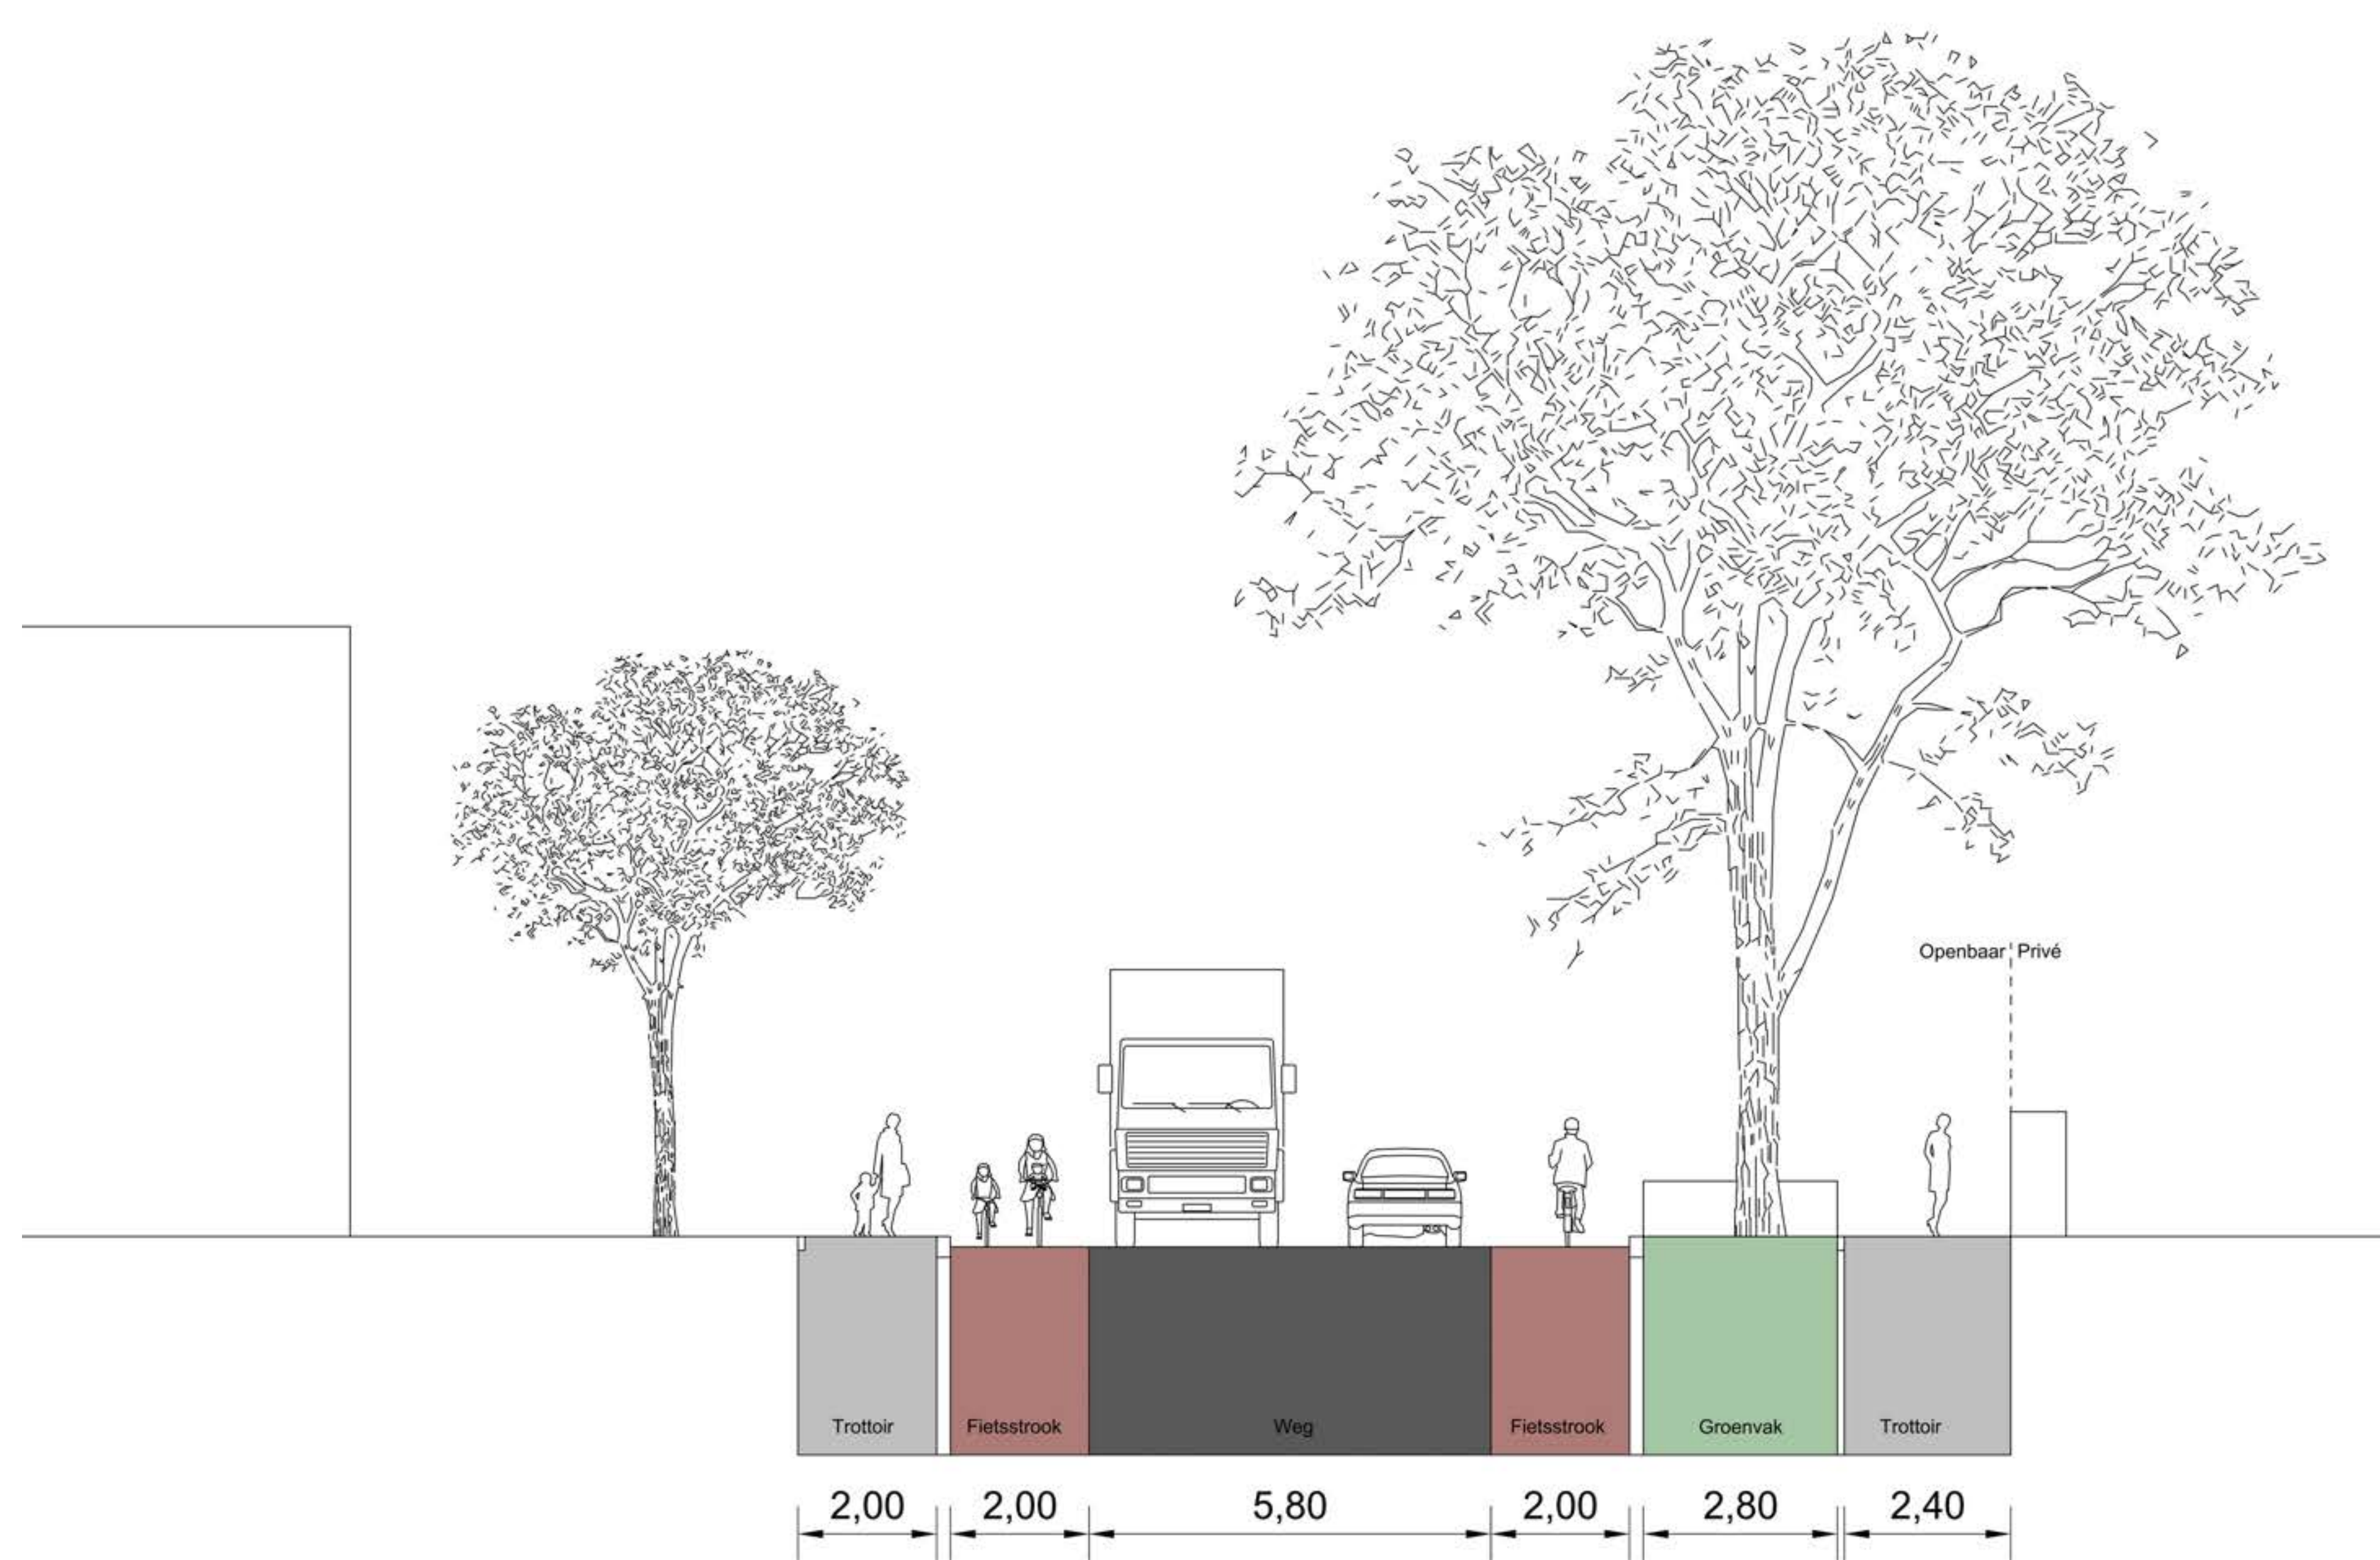

bestaande situatie



impresie voorlopig ontwerp

