




Definitief ontwerp herinrichting openbare ruimte Johan Wagenaarlaan en César Francklaan

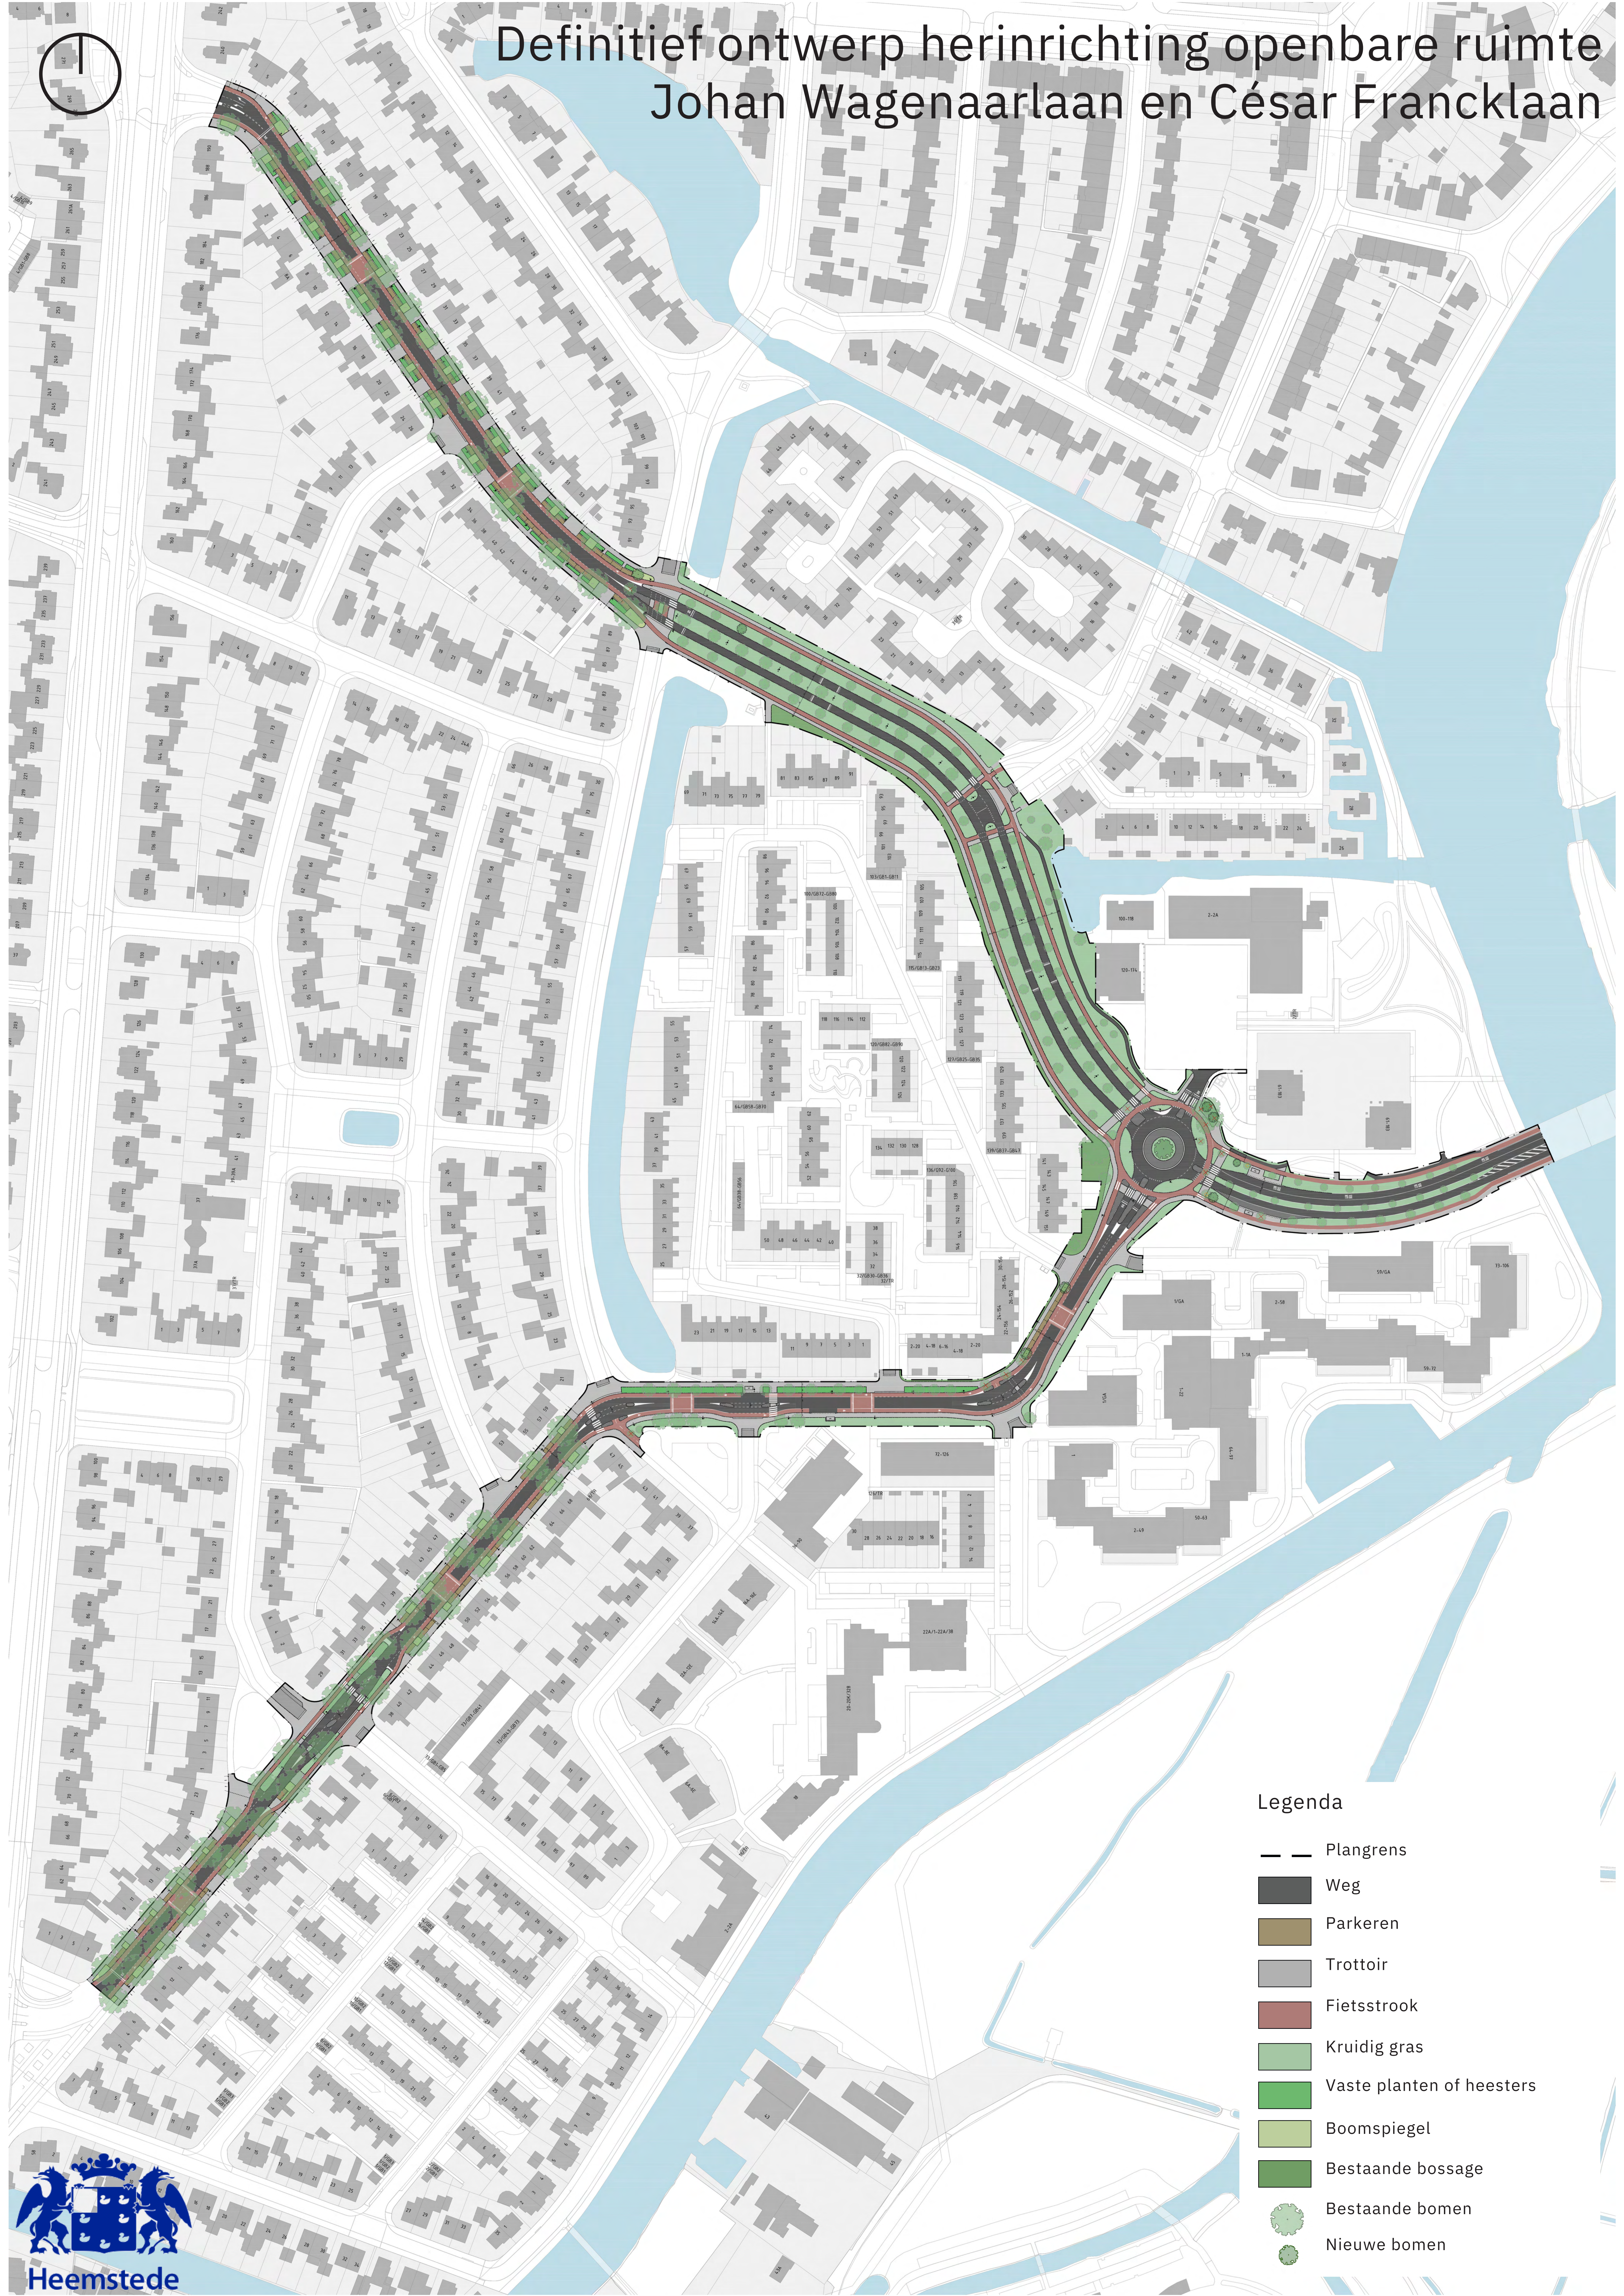


Legenda

- Plangrens
- Weg
- Parkeren
- Trottoir
- Fietsstrook
- Kruidig gras
- Vaste planten of heesters
- Boomspegel
- Bestaande bossage
- Bestaande bomen
- Nieuwe bomen

Definitief ontwerp verkeer en parkeren Johan Wagenaarlaan en César Francklaan

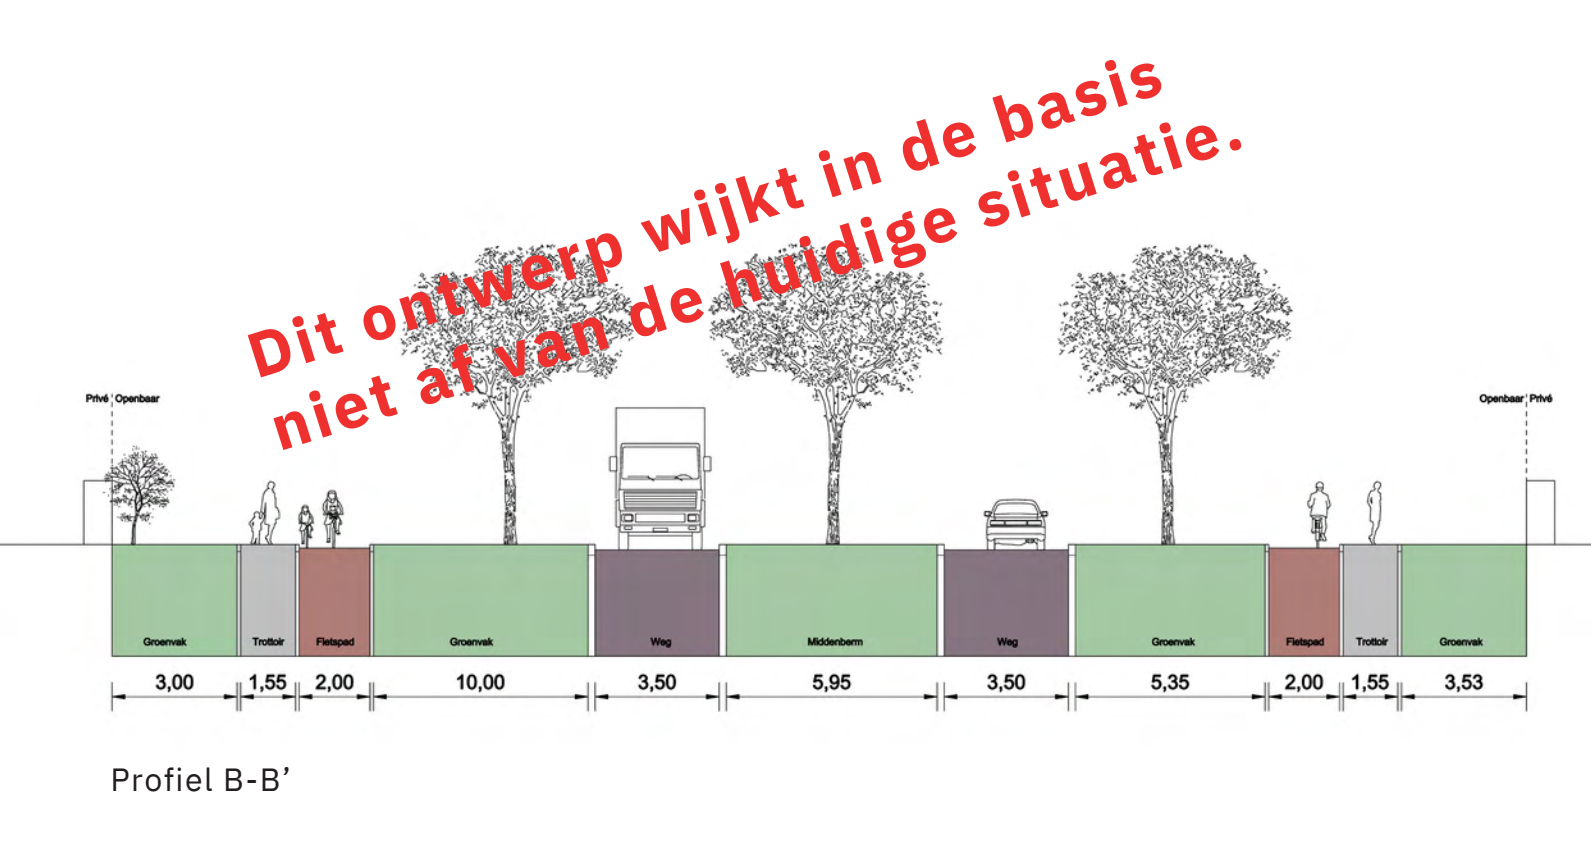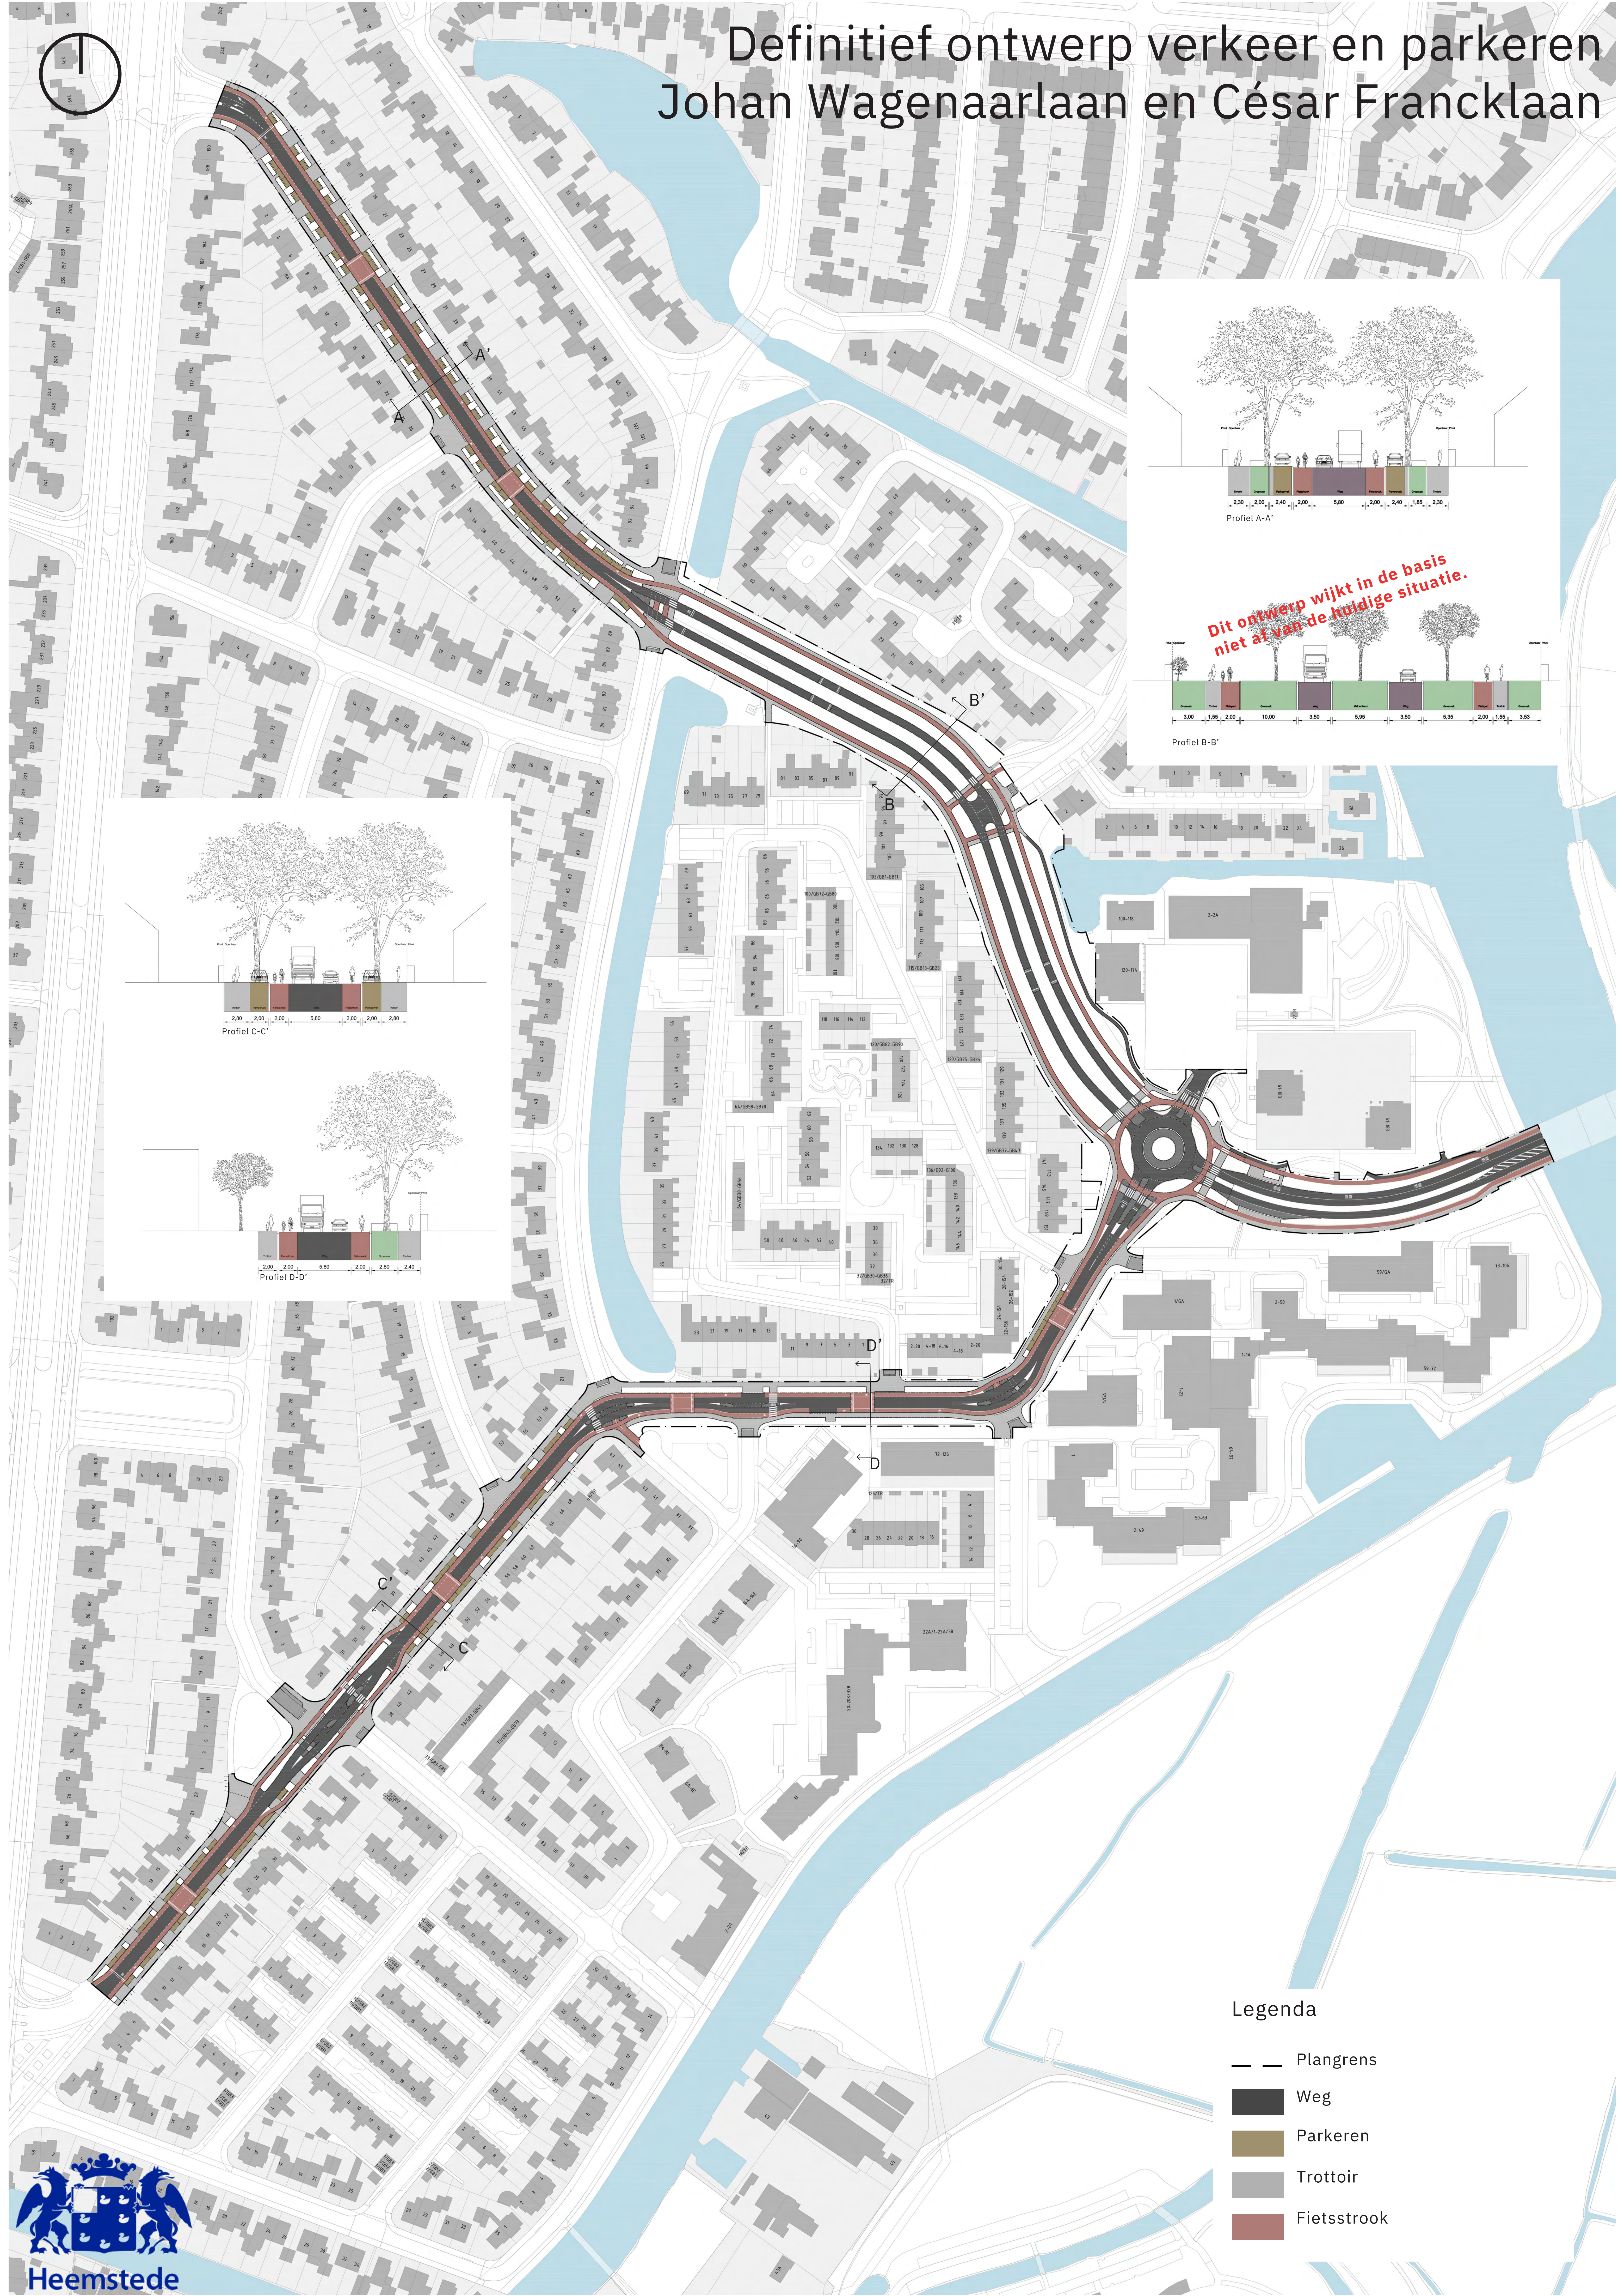


Dit ontwerp wijkt in de basis niet af van de huidige situatie.

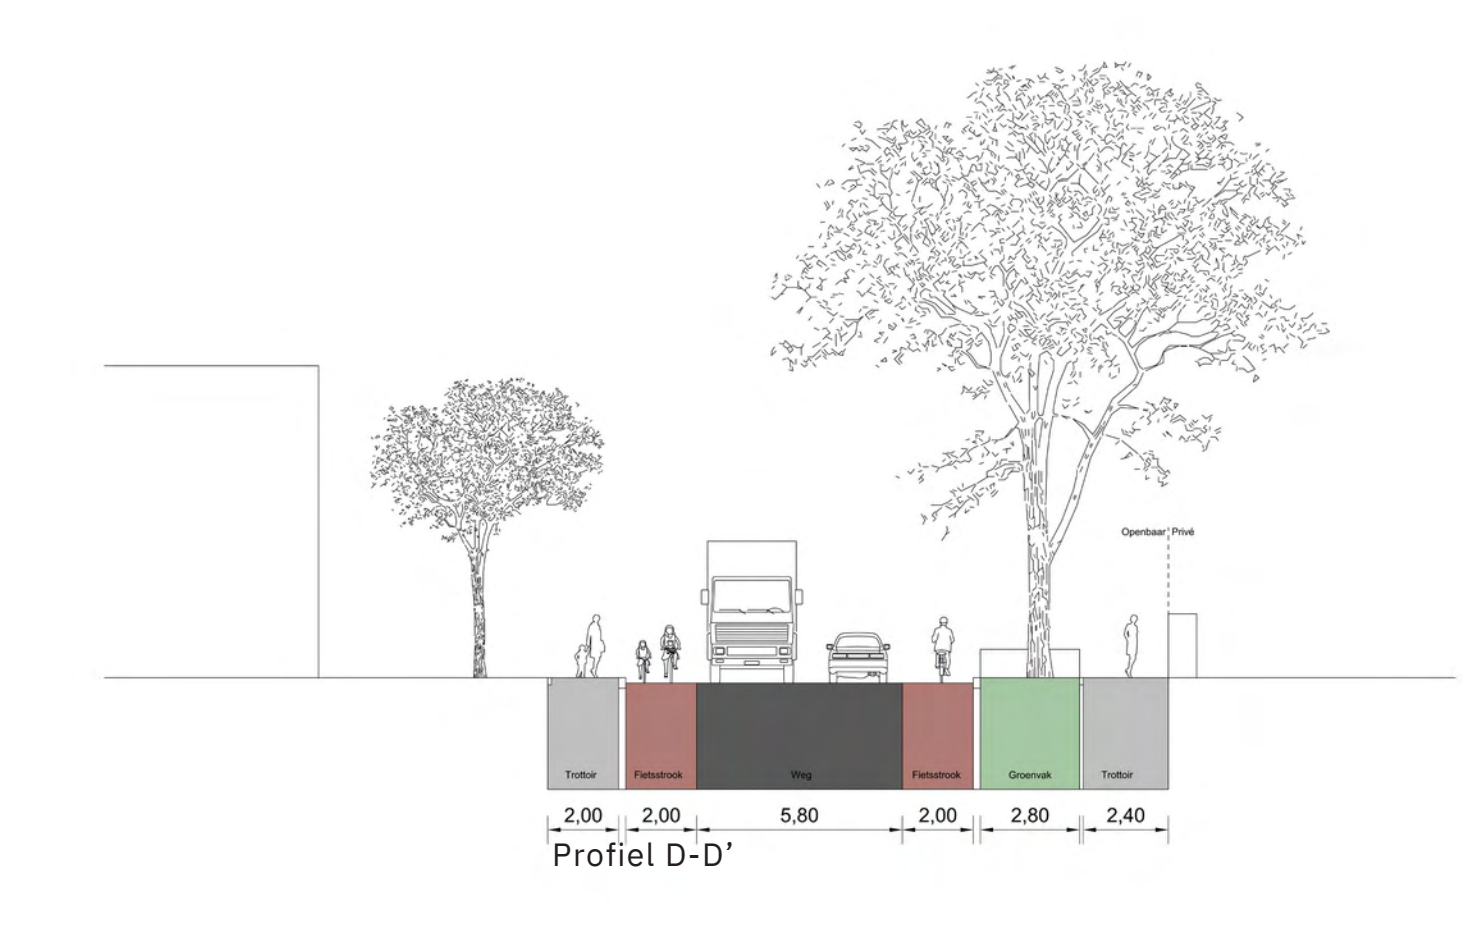

Legenda

- Plangrens
- Weg
- Parkeren
- Trottoir
- Fietsstrook


Definitief ontwerp bomen Johan Wagenaarlaan en César Francklaan

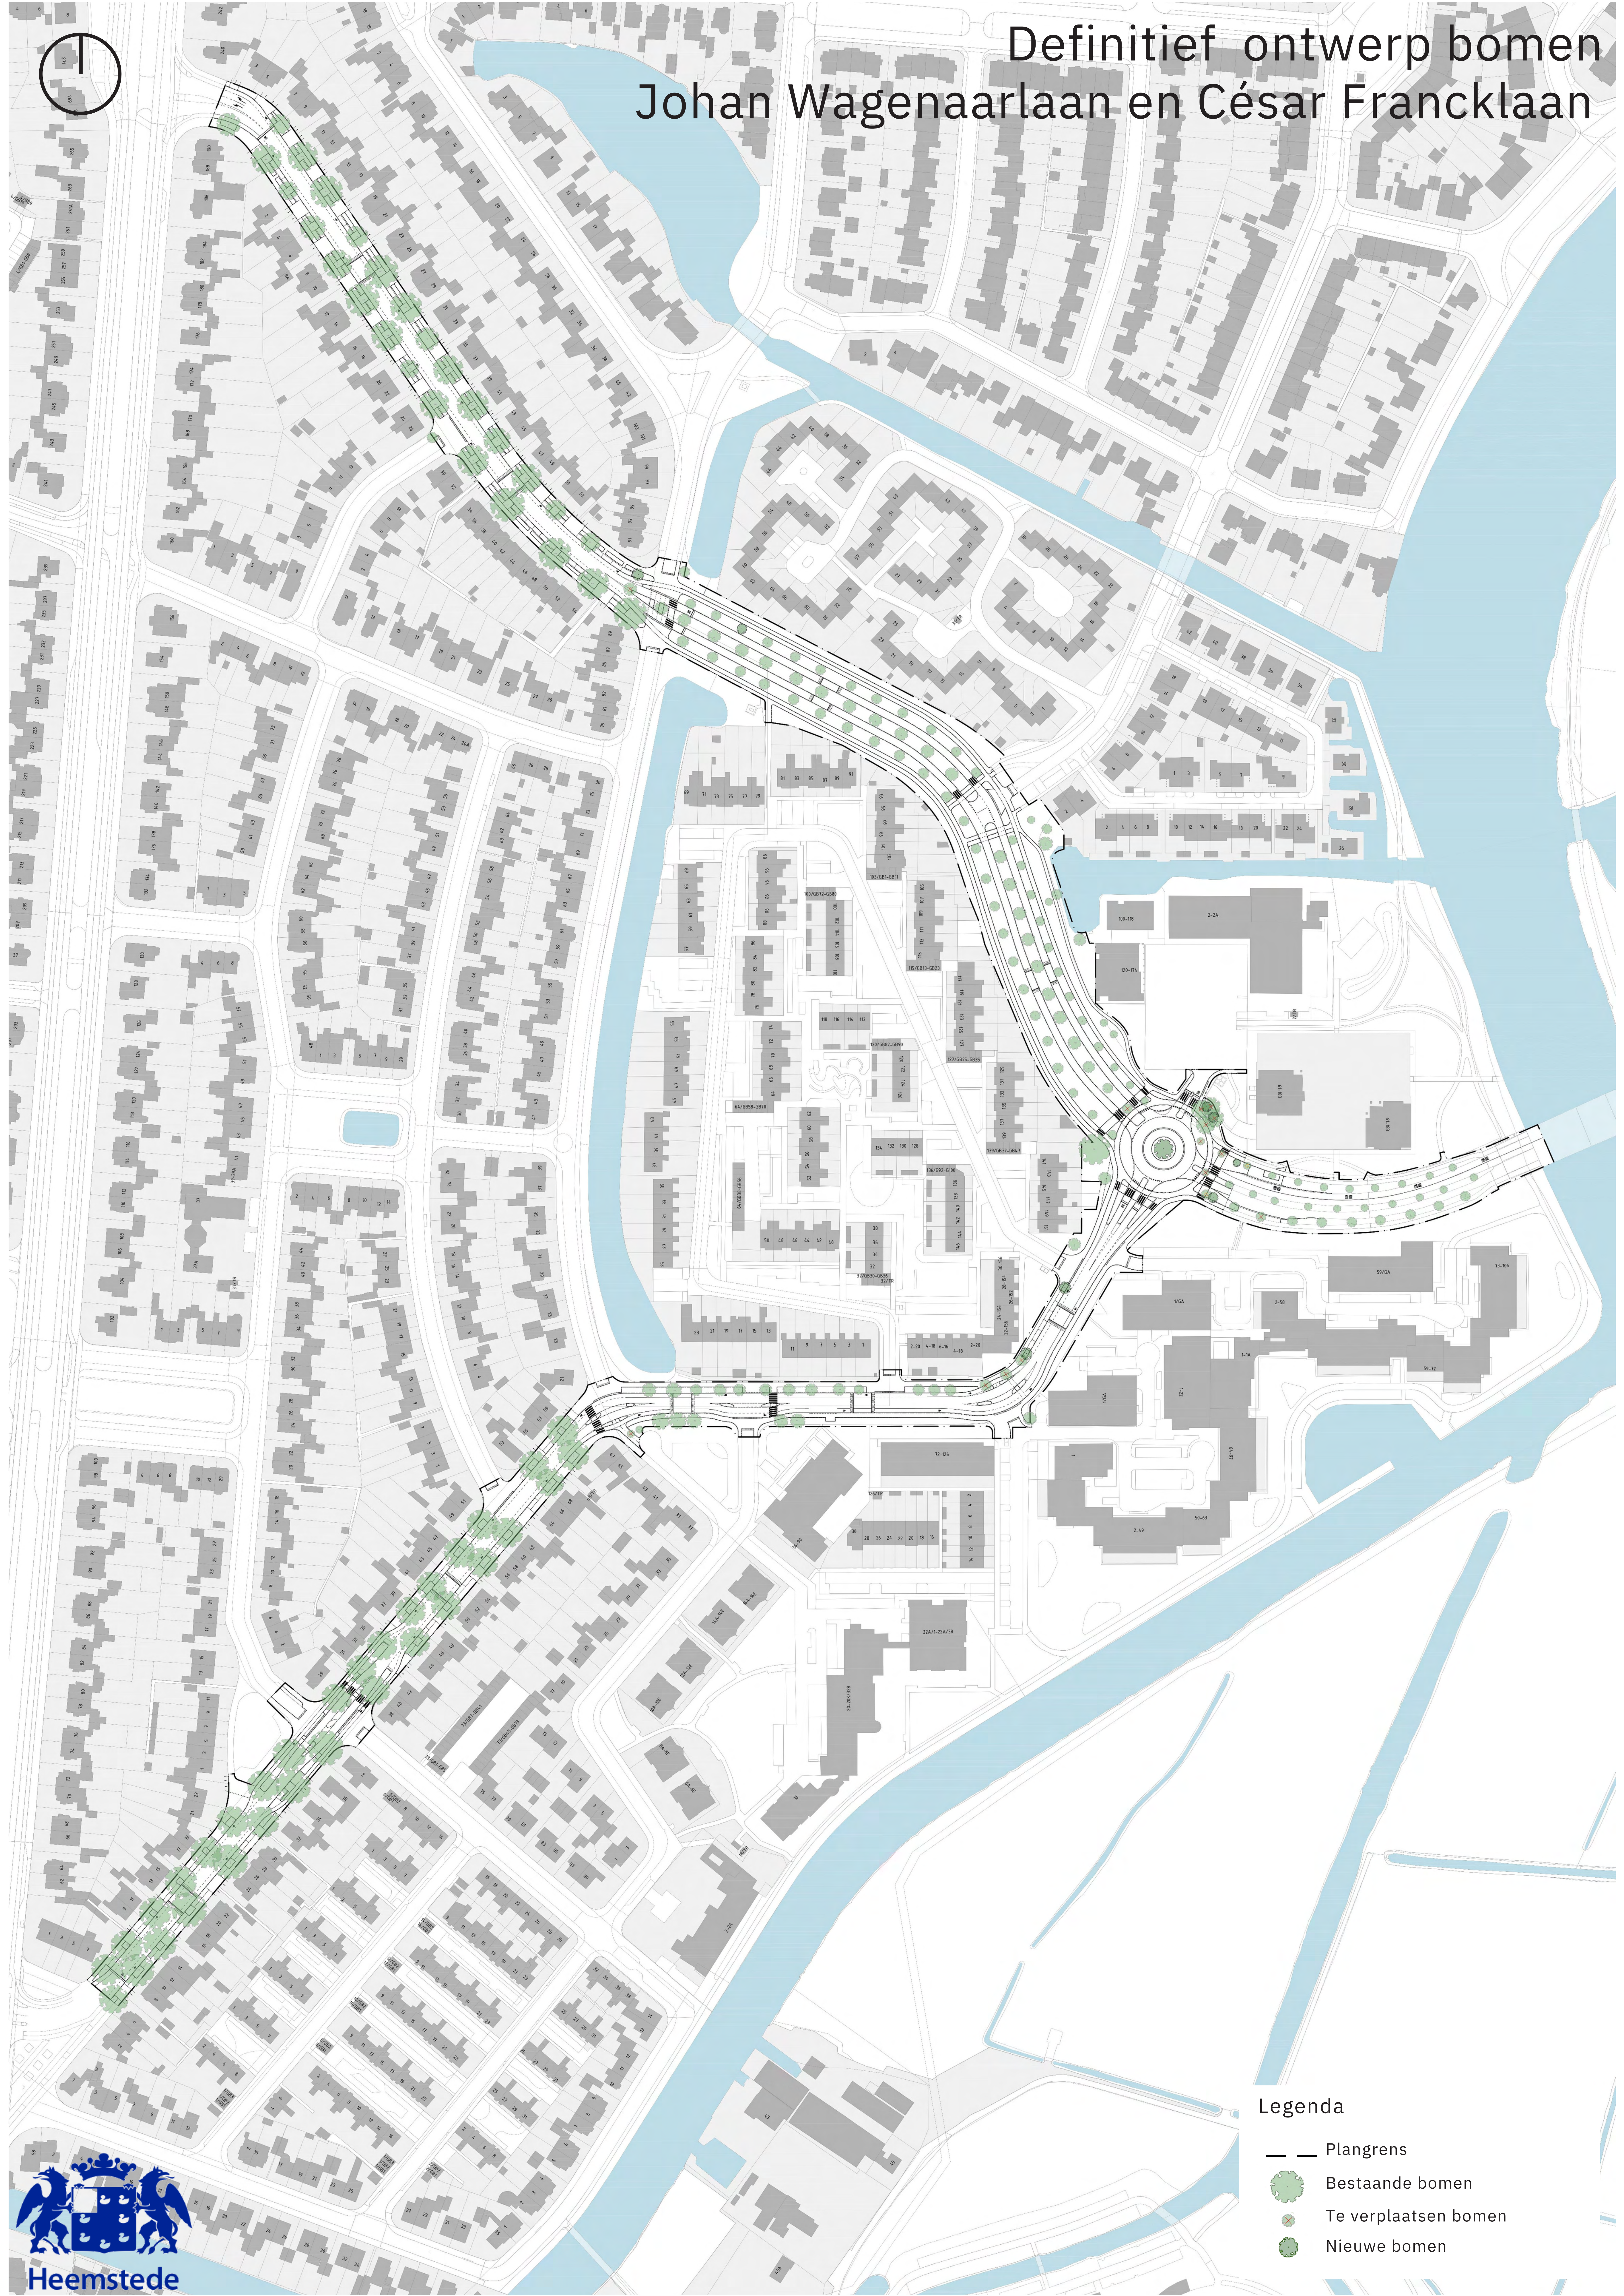

Legenda

- Plangrens
- Bestaande bomen
- Te verplaatsen bomen
- Nieuwe bomen

Definitief ontwerp César Francklaan West

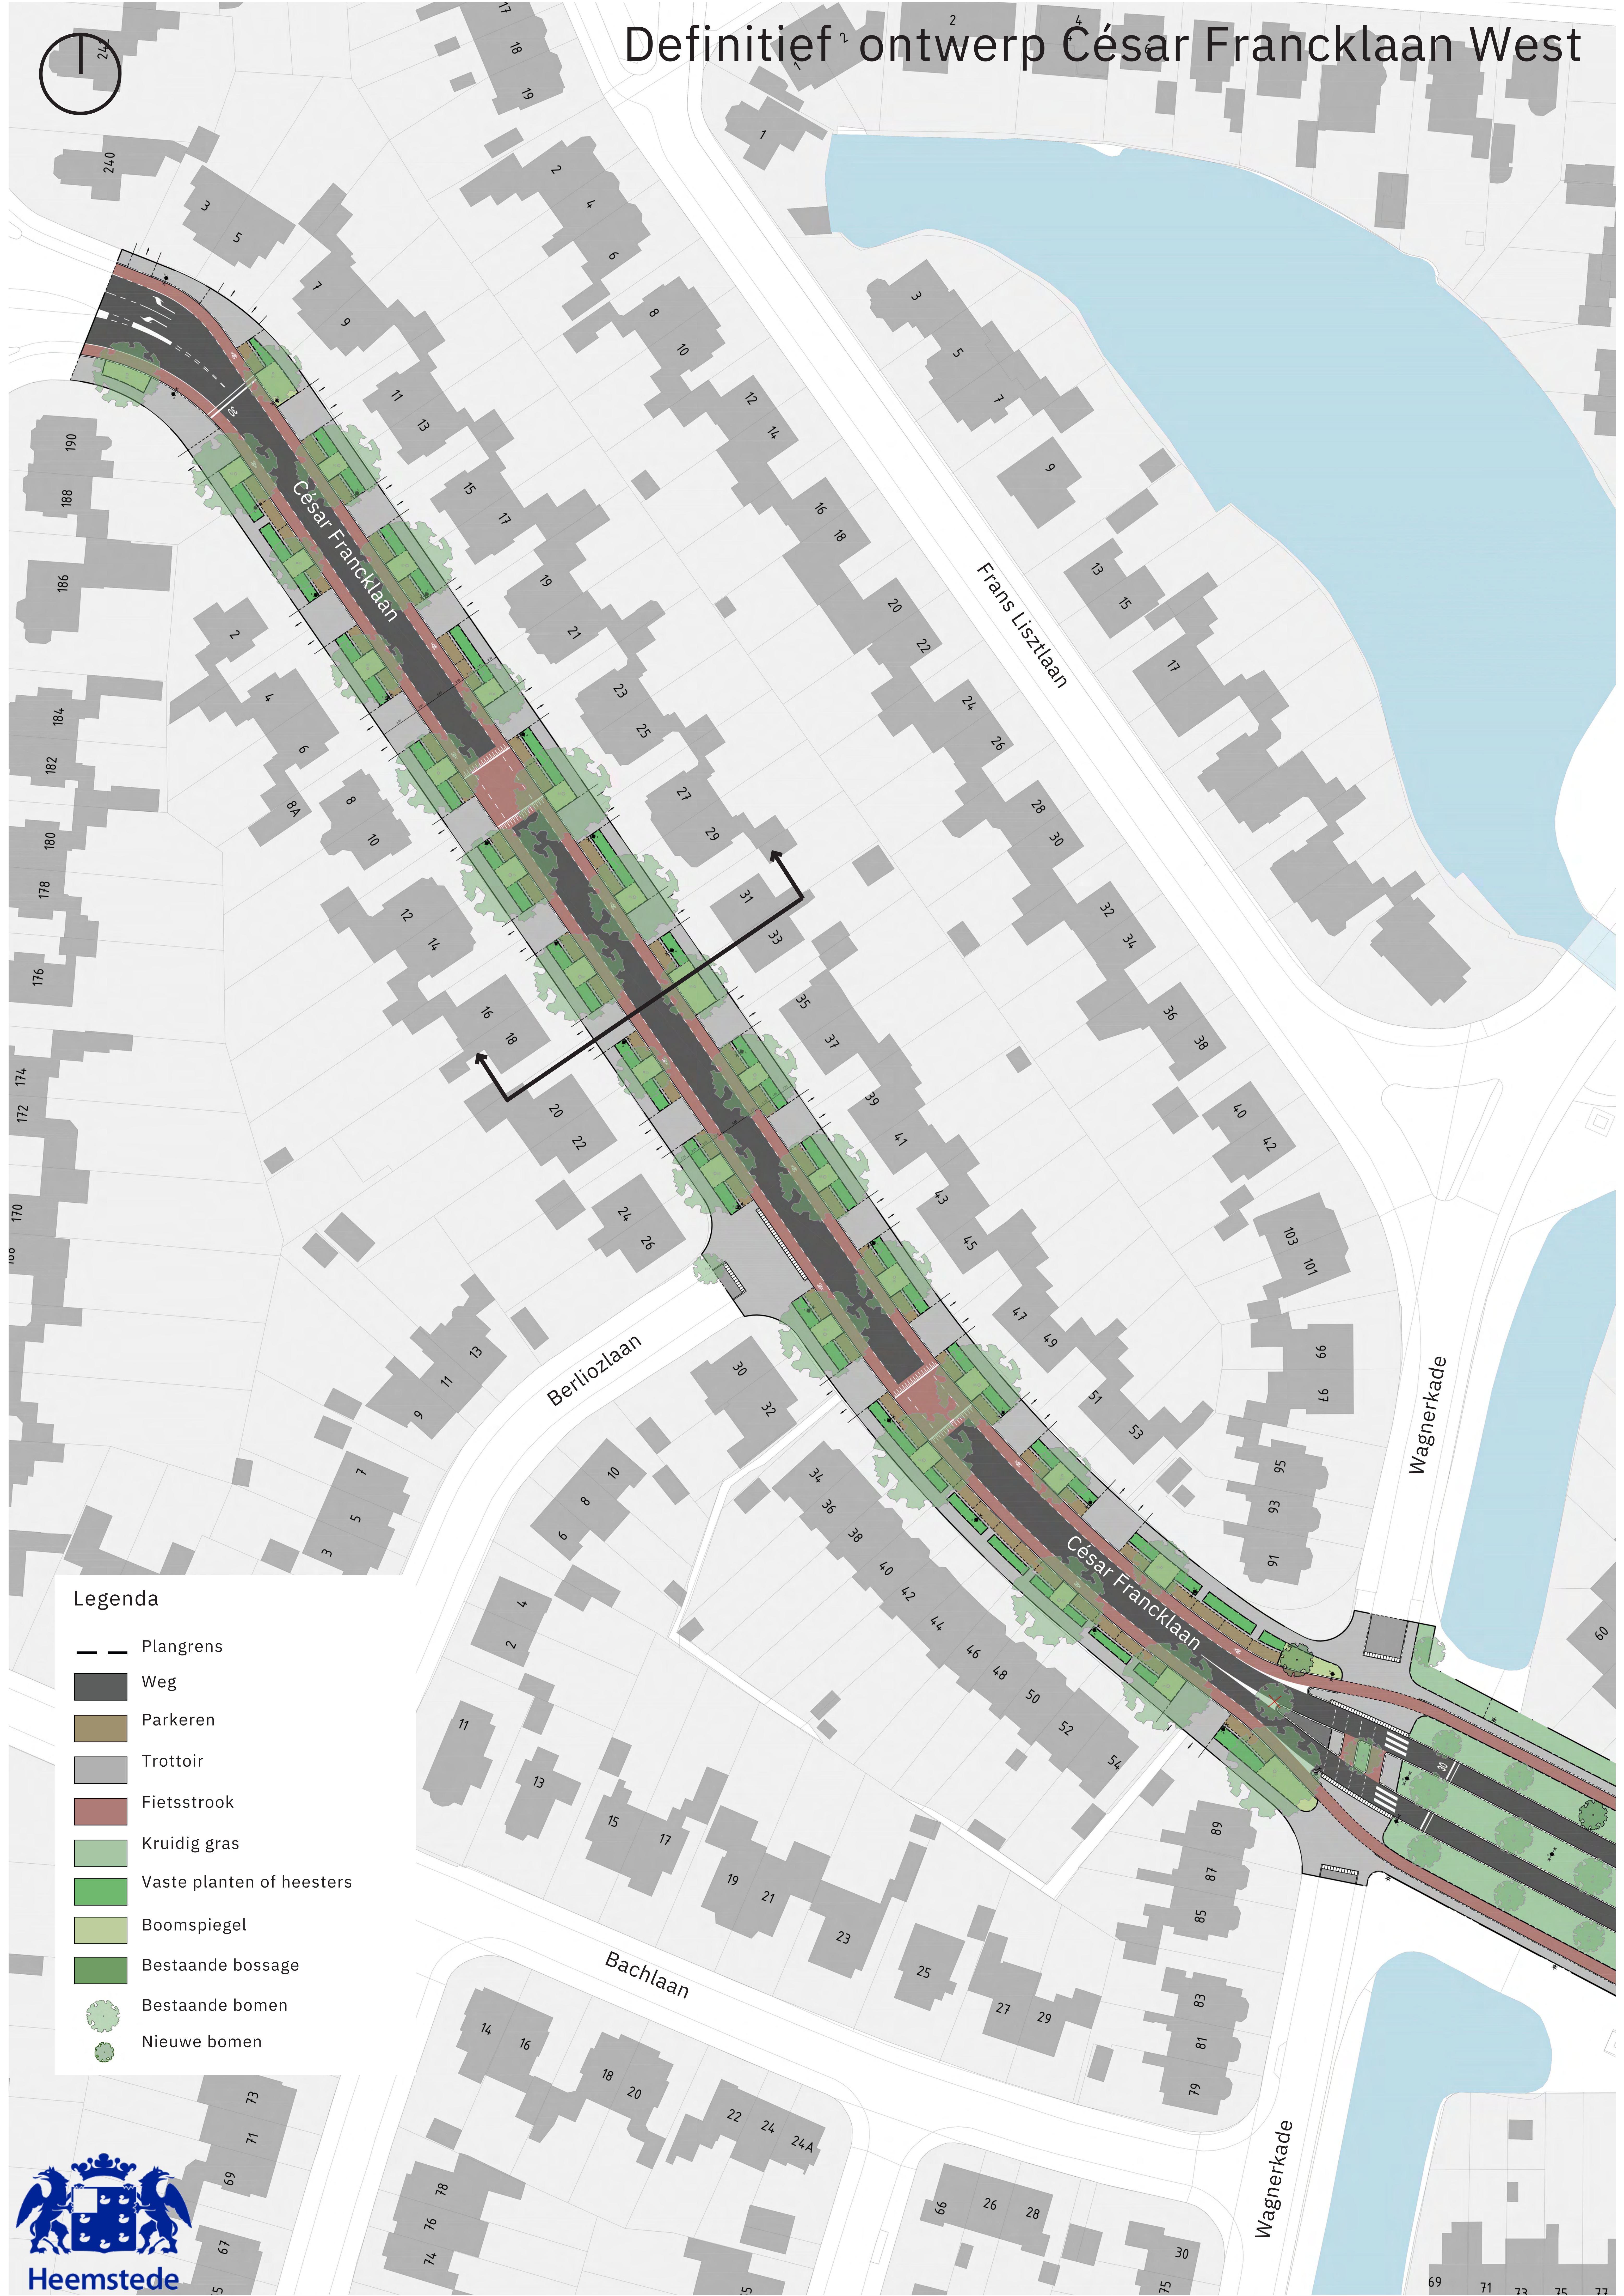


Legenda

- Plangrens
- Weg
- Parkeren
- Trottoir
- Fietsstrook
- Kruidig gras
- Vaste planten of heesters
- Boomspiegel
- Bestaande bossage
- Bestaande bomen
- Nieuwe bomen



Definitief ontwerp César Francklaan Oost

*Dit ontwerp wijkt in de basis
niet af van de huidige situatie.*

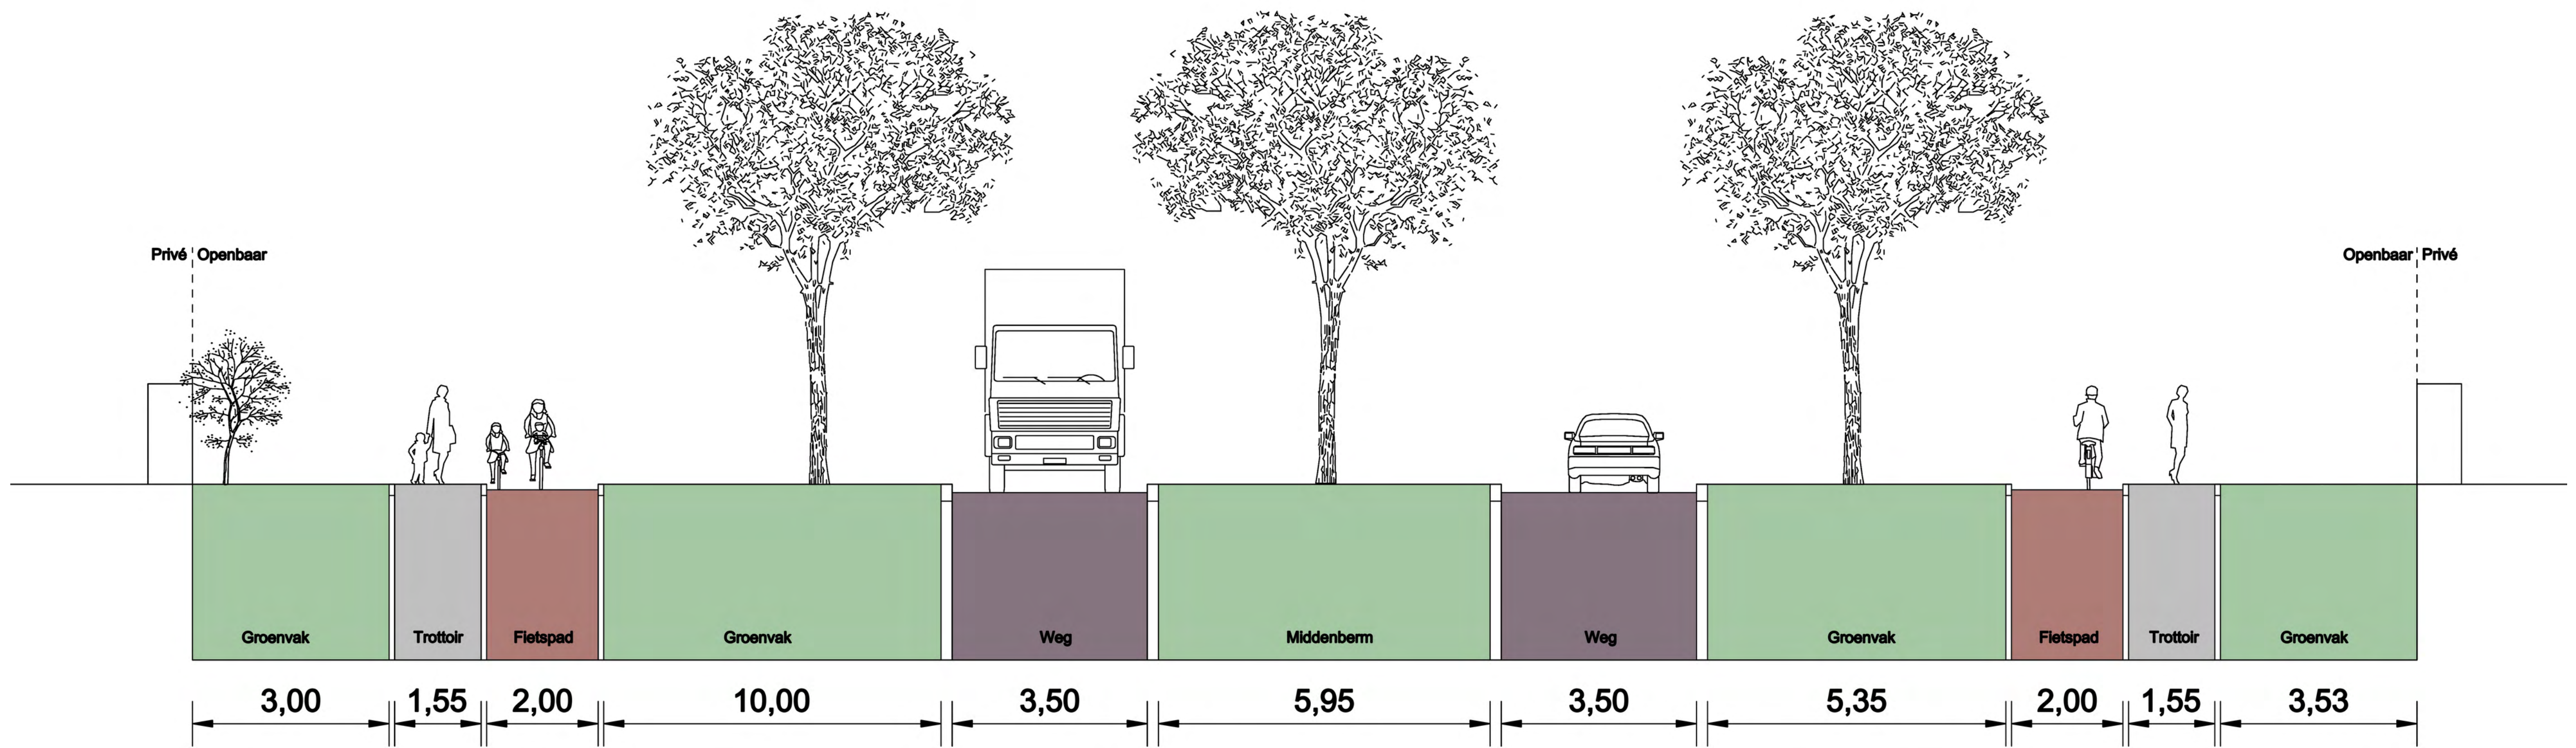


bestaande situatie



impresie voorlopig ontwerp



Definitief ontwerp César Francklaan West

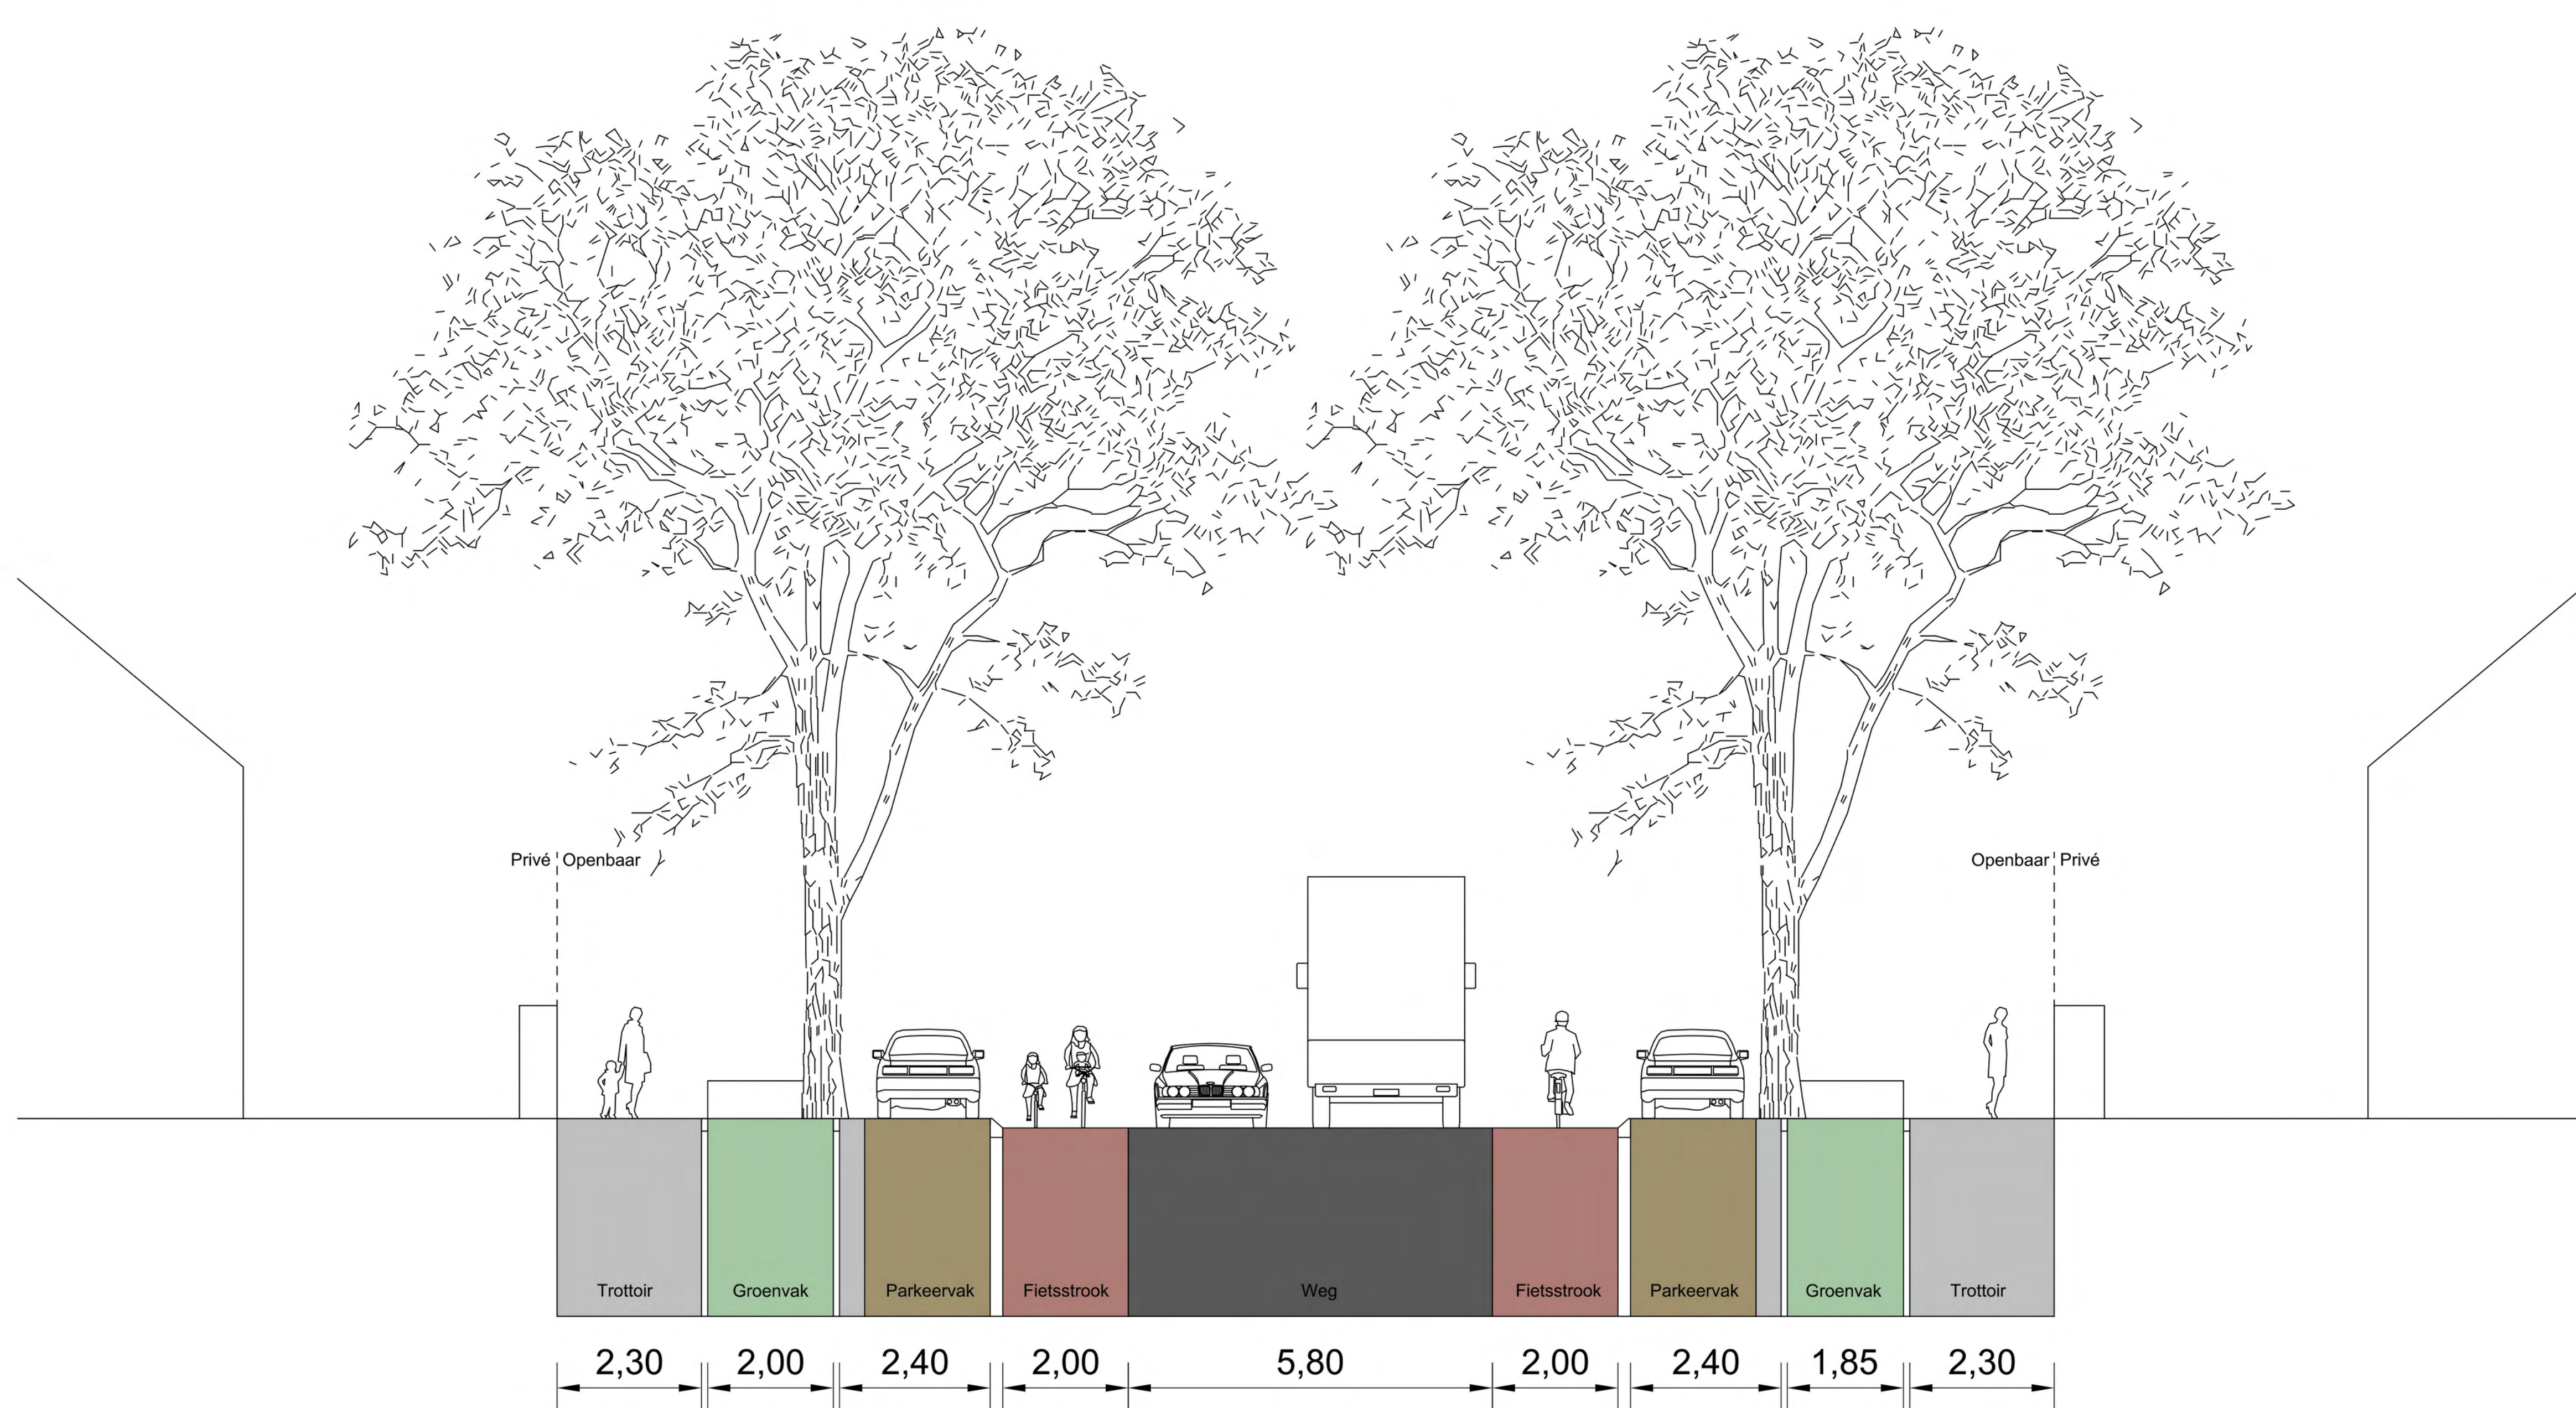

bestaande situatie



impresie voorlopig ontwerp



Definitief ontwerp César Francklaan Oost




Legenda

- Plangrens
- Weg
- Parkeren
- Trottoir
- Fietsstrook
- Kruidig gras
- Vaste planten of heesters
- Boomspiegel
- Bestaande bossage
- Bestaande bomen
- Bestaande bomen (met toekomstige grote)
- Nieuwe bomen



Definitief ontwerp Johan Wagenaarlaan West

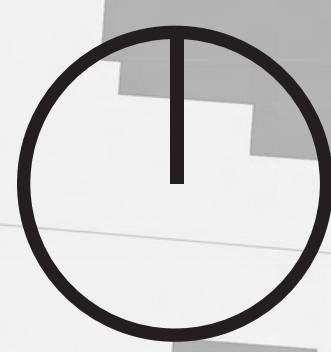

Legenda

- Plangrens
- Weg
- Parkeren
- Trottoir
- Fietsstrook
- Kruidig gras
- Vaste planten of heesters
- Boomspiegel
- Bestaande bossage
- Bestaande bomen
- Nieuwe bomen

Definitief ontwerp Johan Wagenaarlaan West




bestaande situatie




impressie voorlopig ontwerp




Definitief ontwerp Johan Wagenaarlaan Oost

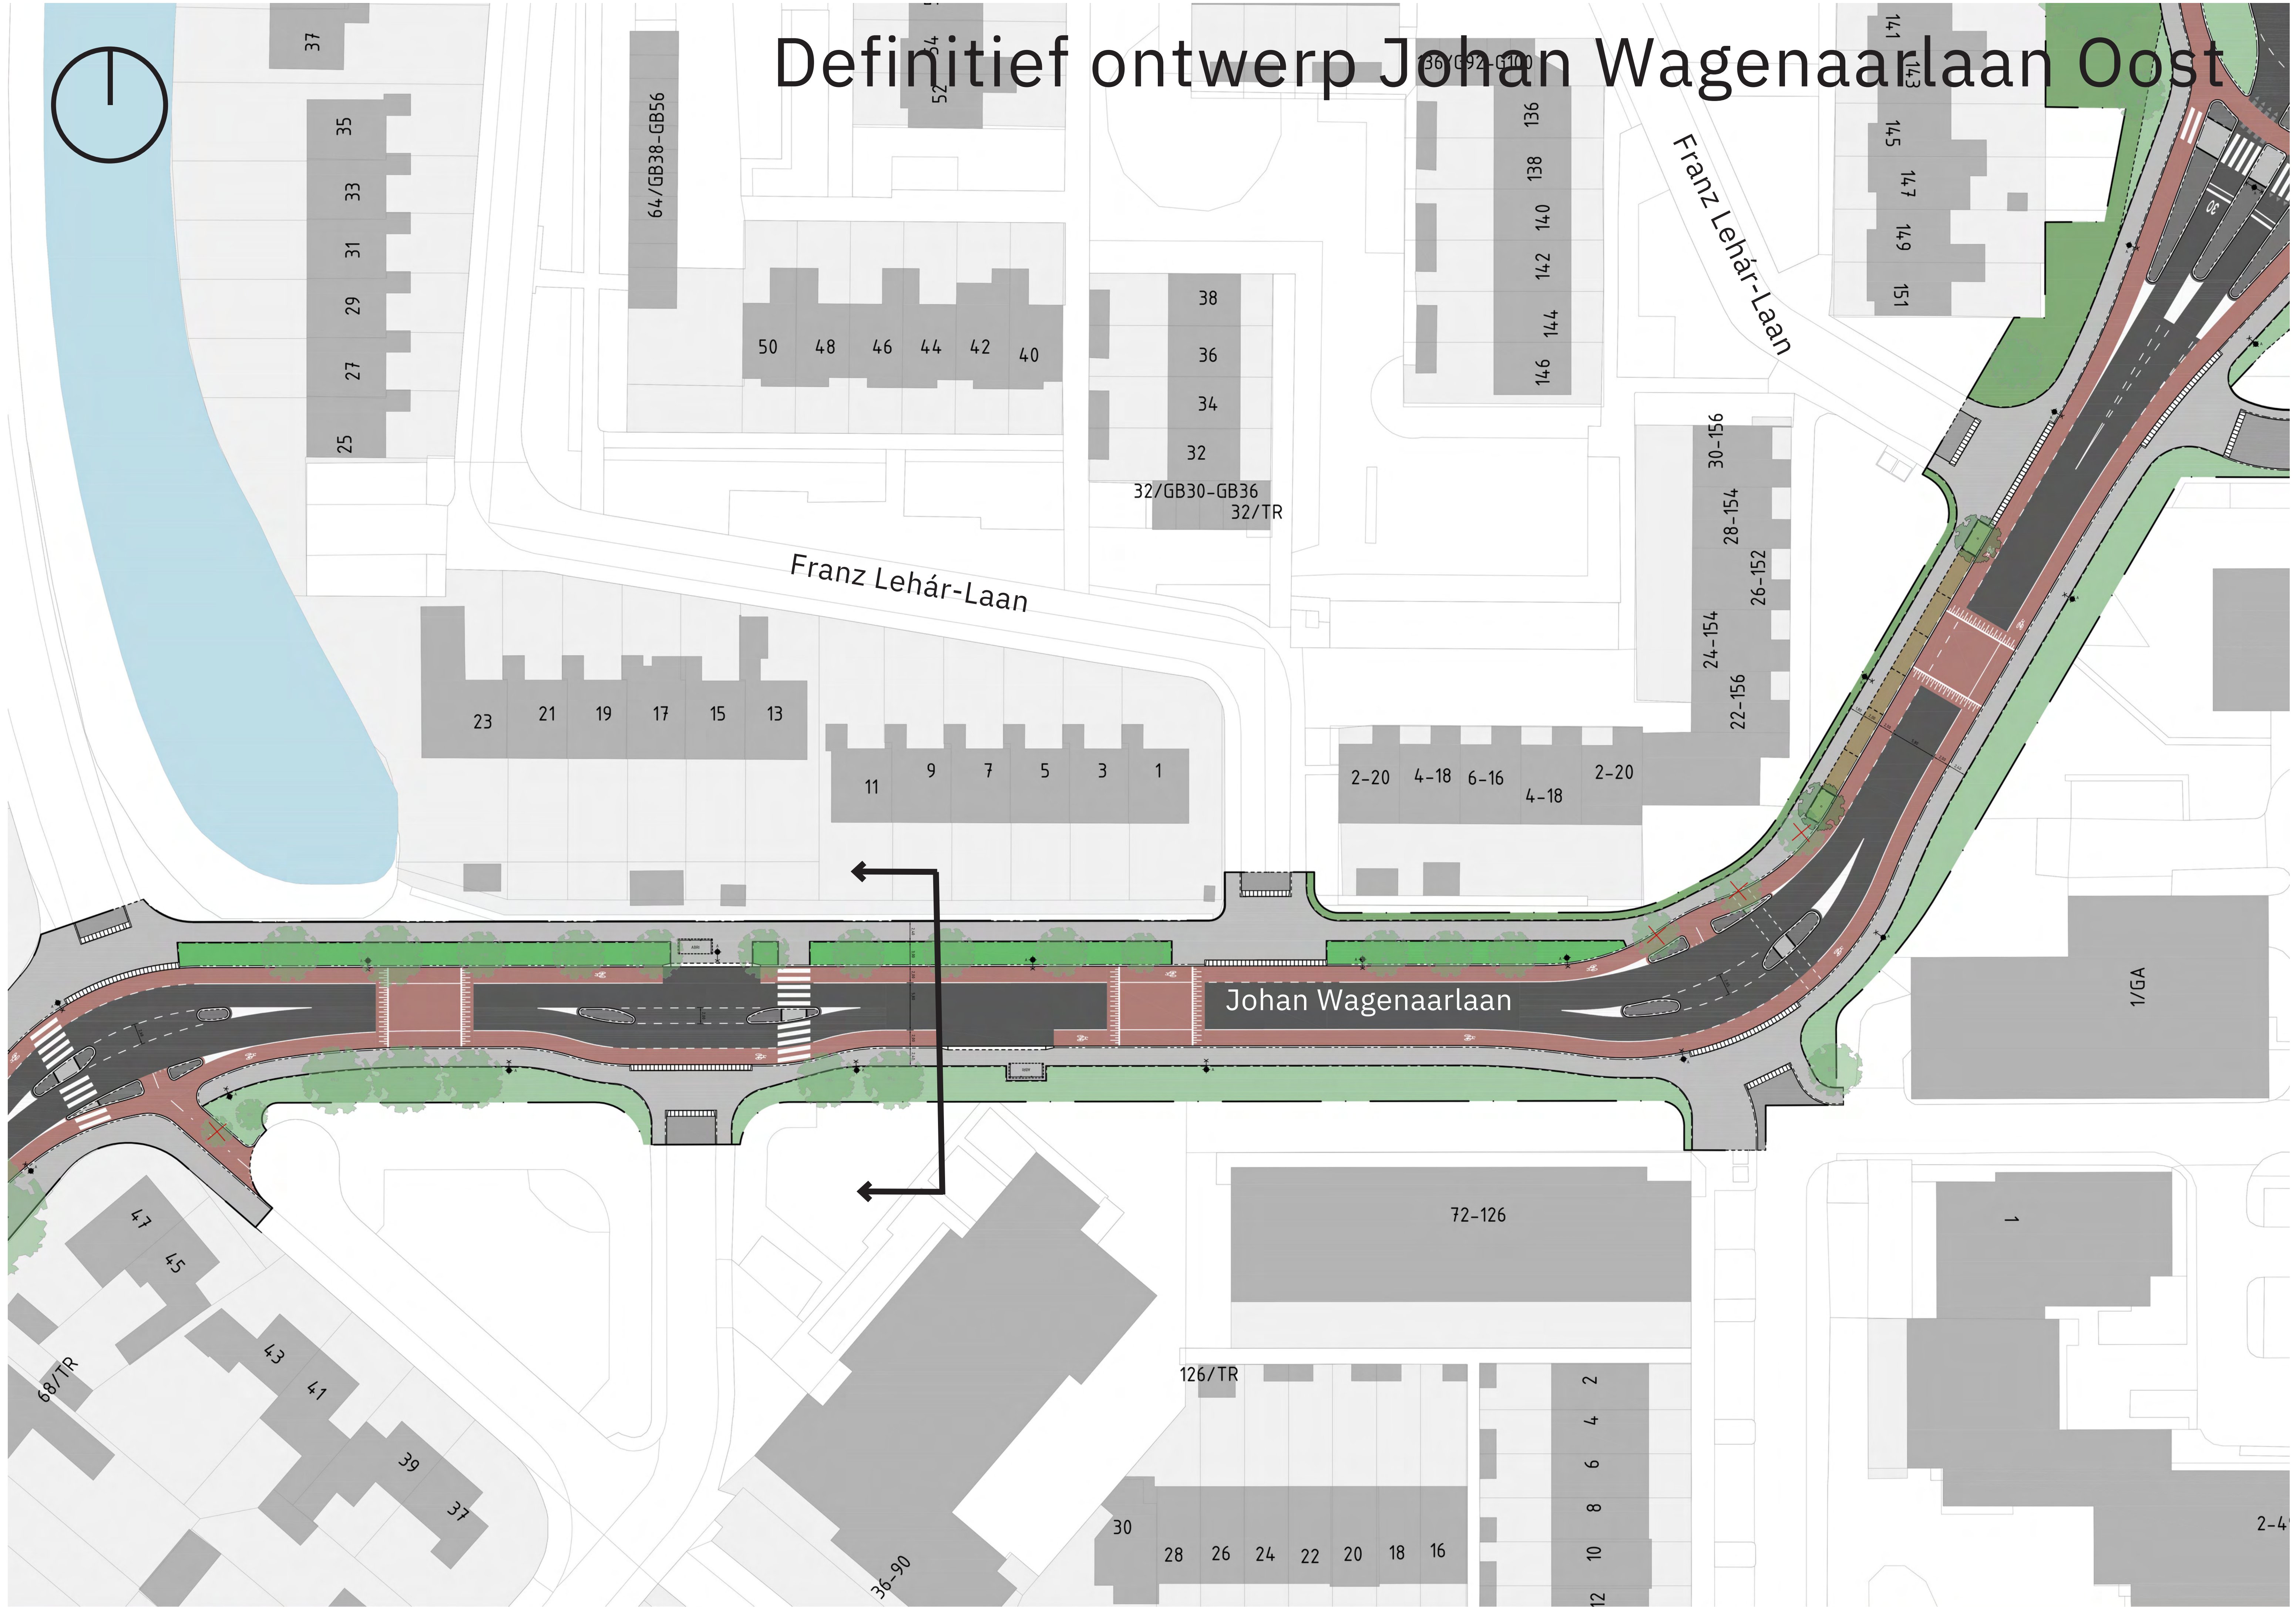

Voorlopig ontwerp Rotonde César Francklaan - Johan Wagenaarlaan

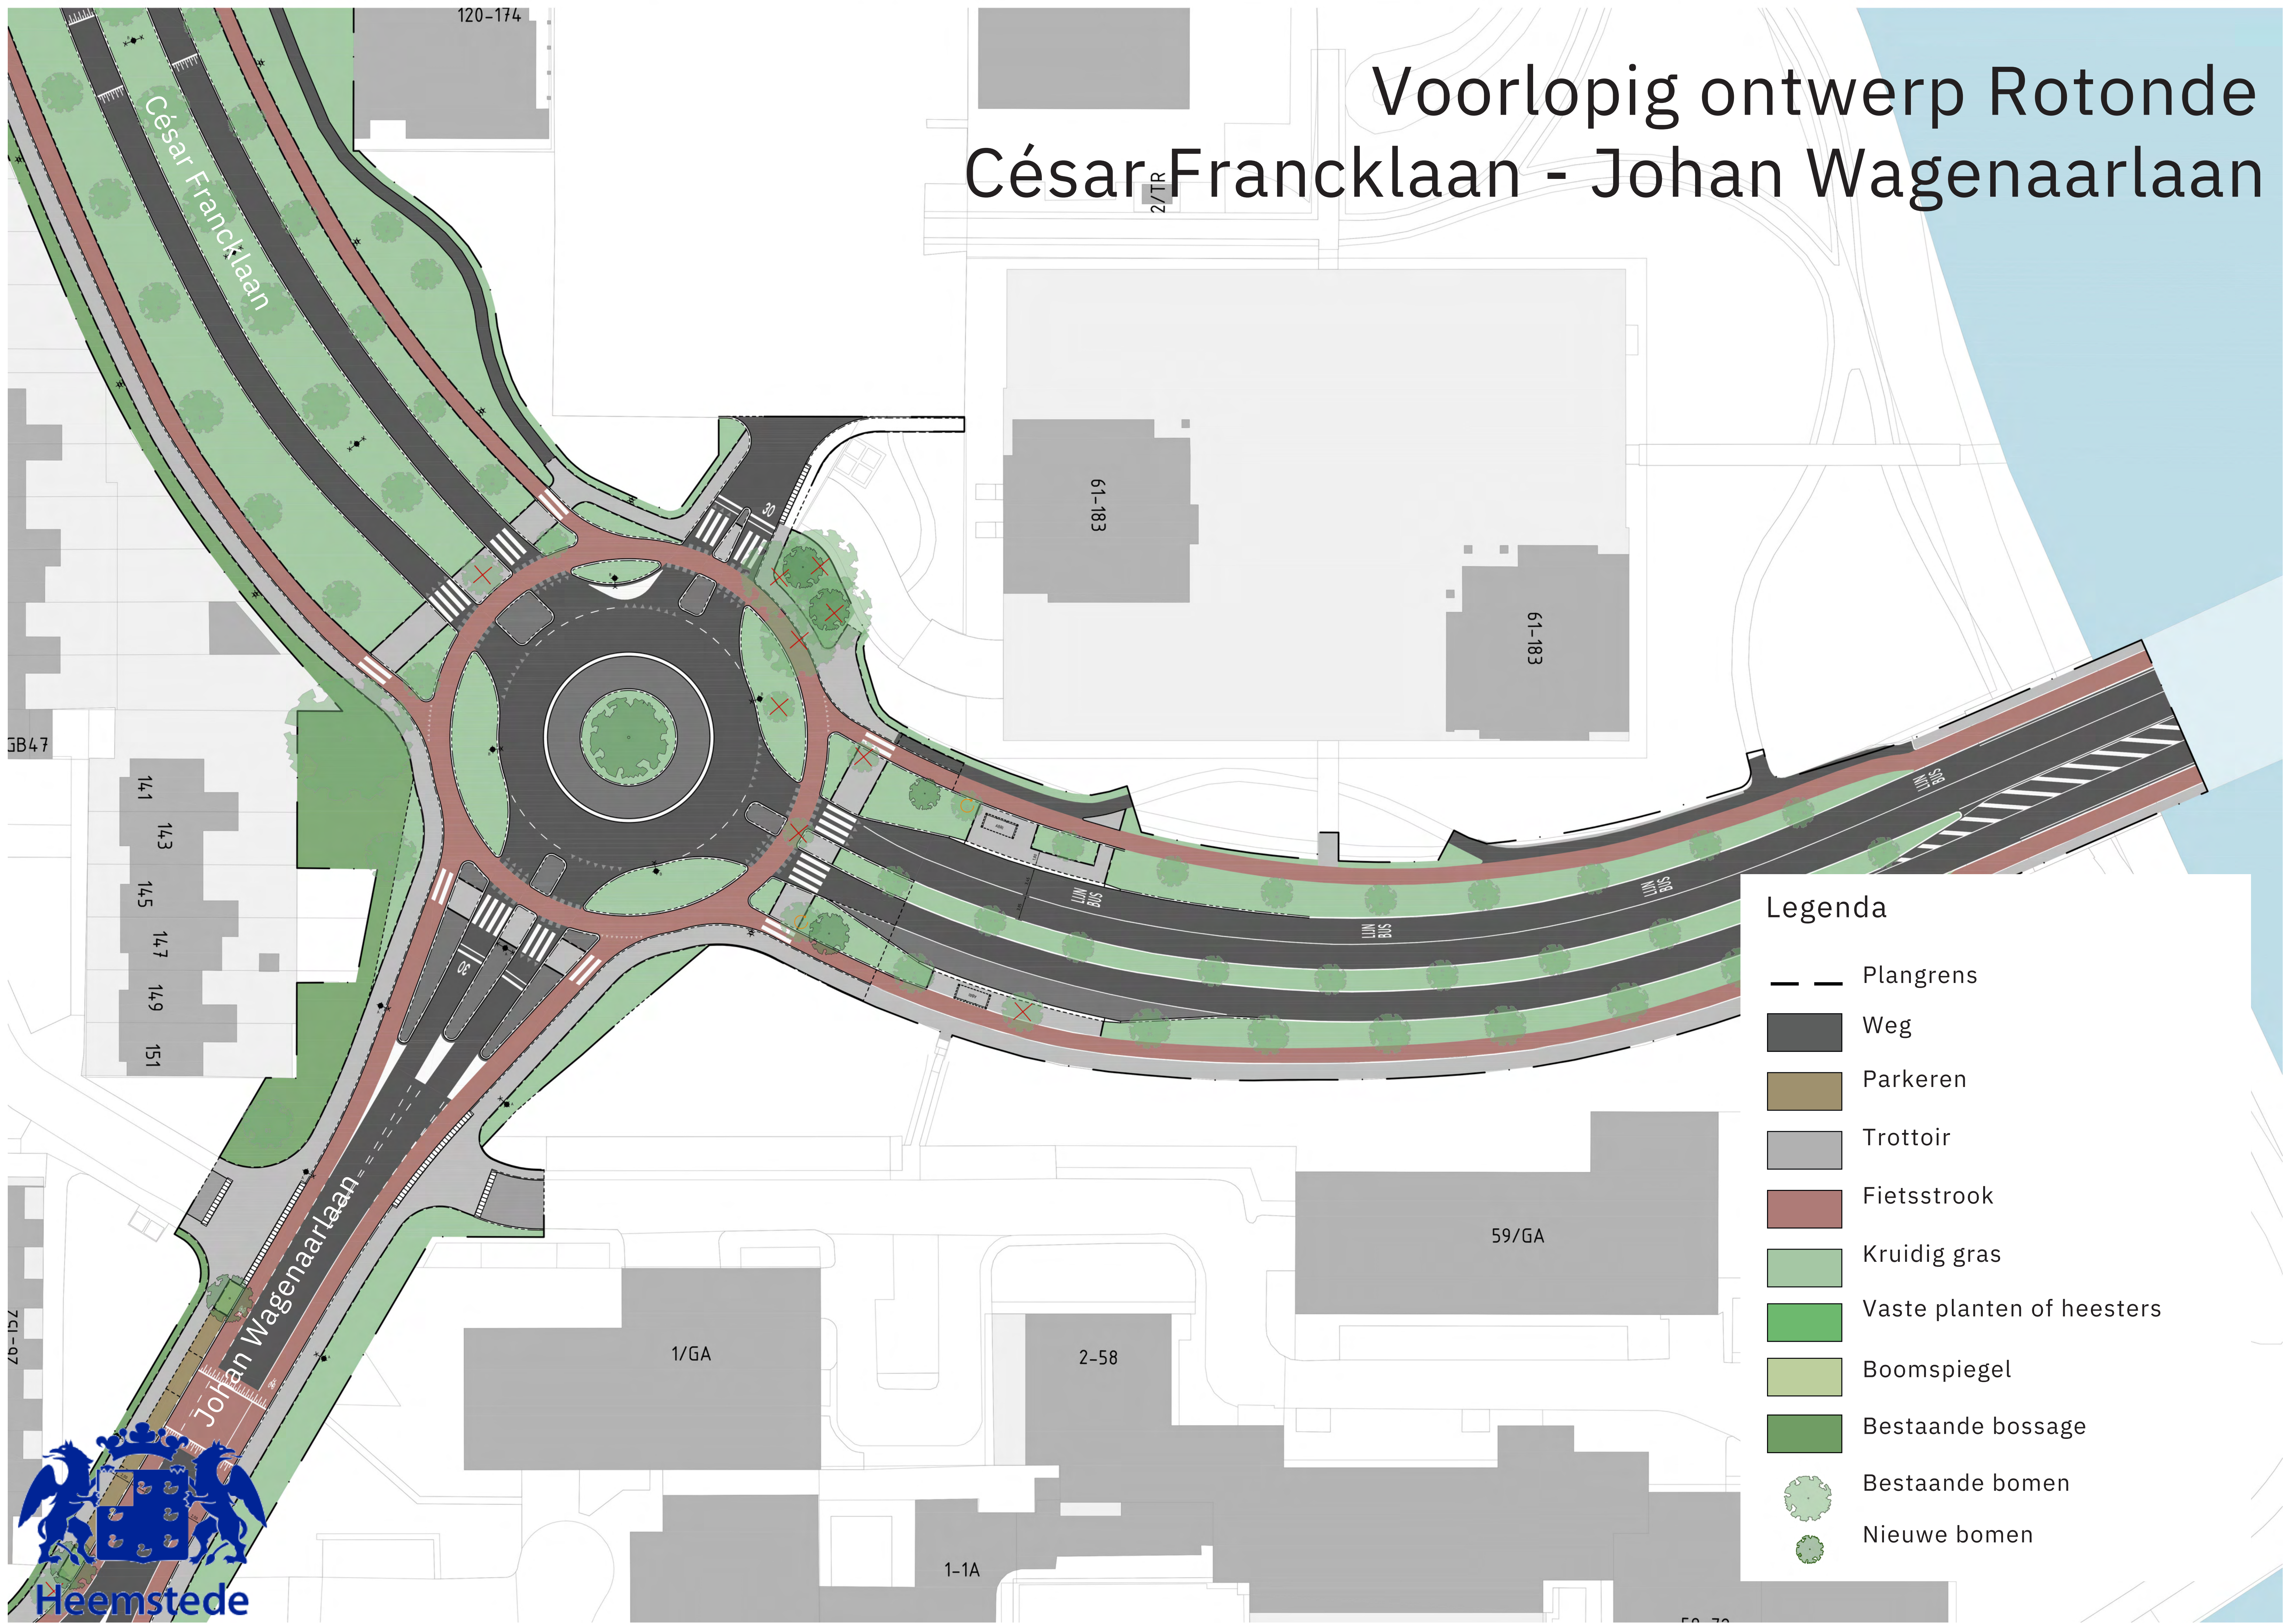

Definitief ontwerp Johan Wagenaarlaan Oost

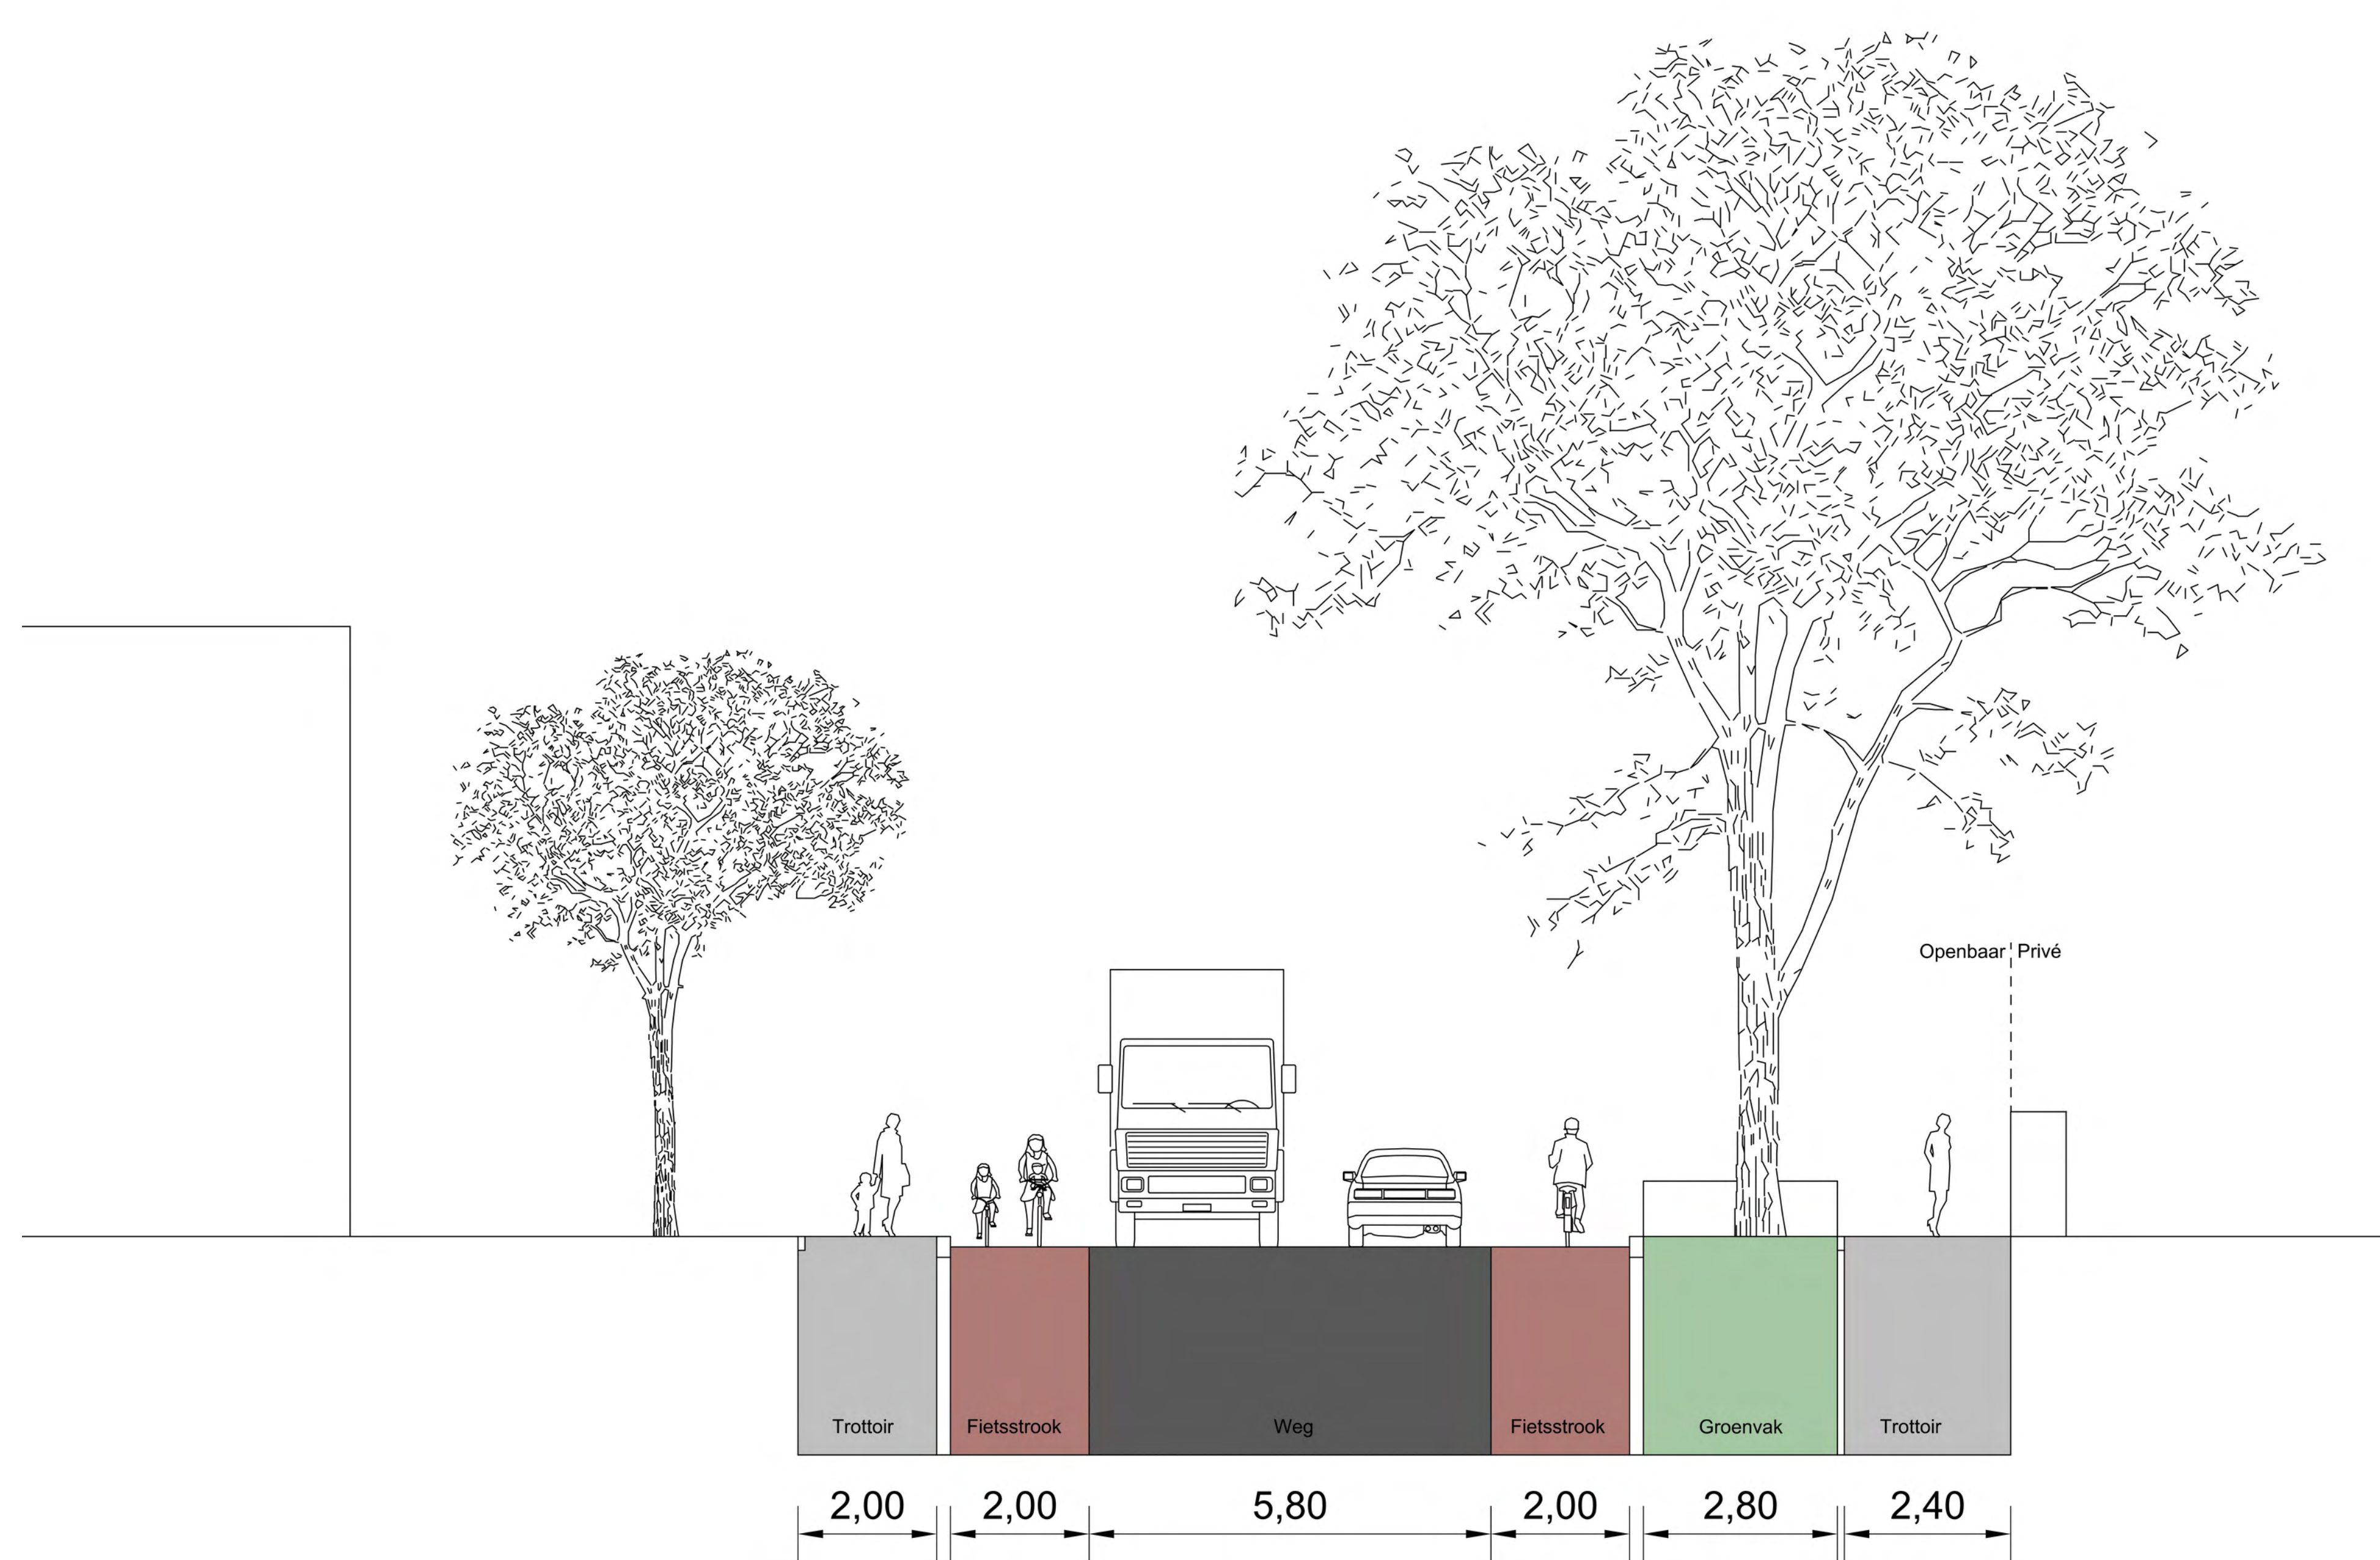

bestaande situatie



impressie voorlopig ontwerp



Impressies voorlopig ontwerp rotonde César Francklaan - Johan Wagenaarlaan

